


RZUT PIĘTRA- WYPOSAŻENIE

SKALA 1:100

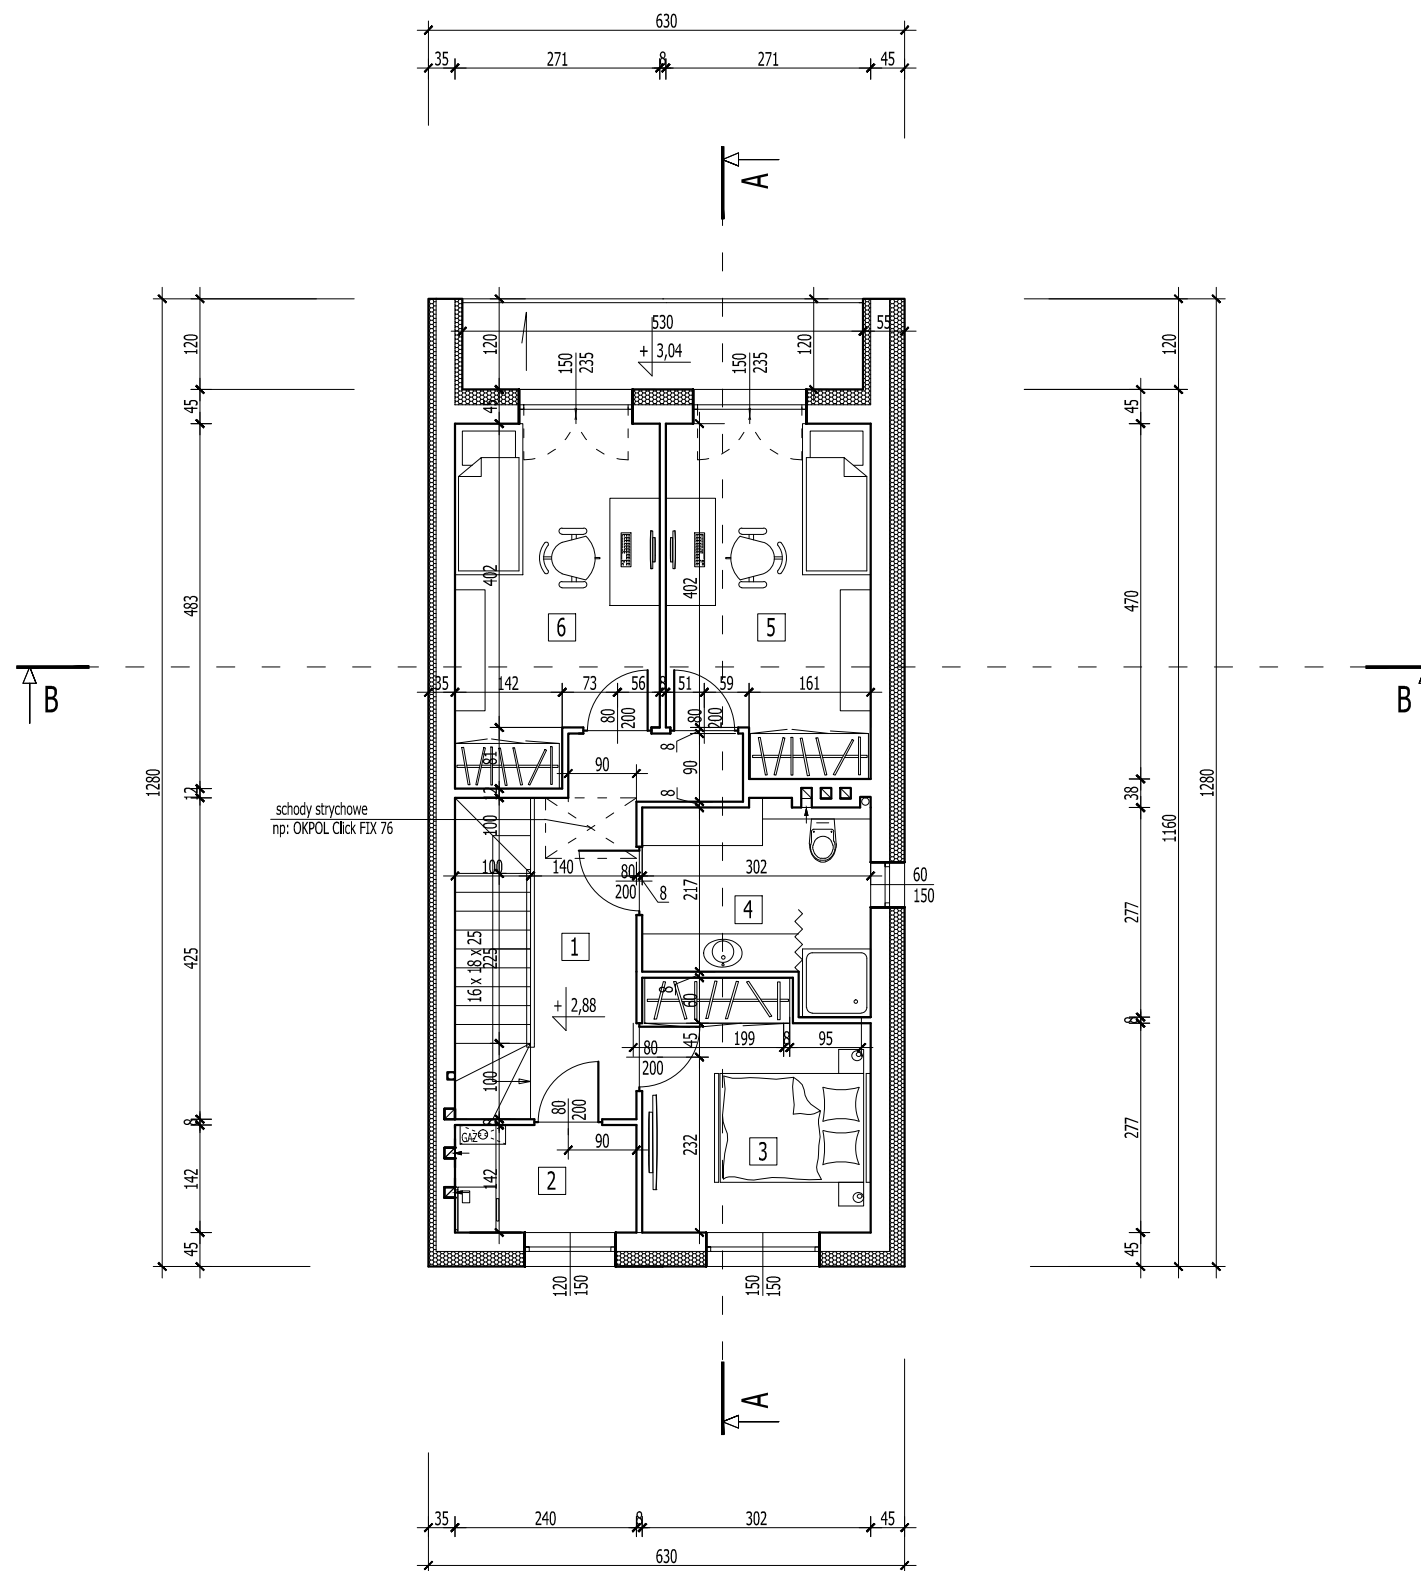

| WYKAZ POMIESZCZEŃ- PIĘTRO | | | | |
|---------------------------|-------------------------|----------------|-------------------|---|
| LP. | RODZAJ POMIESZCZENIA | RODZAJ PODŁOGI | POW. PODŁOGI | POW. UŻYTKOWA |
| | | | [m ²] | POMIESZCZENIA wg PN-ISO 9836:1997 [m ²] |
| 1. | P.POKÓJ+SCHODY | GRES | 12,23 | 11,97 |
| 2. | PRALNIA+KOTŁOWNIA "GAZ" | GRES | 3,41 | 3,29 |
| 3. | SYPIALNIA | PANELE | 9,56 | 9,37 |
| 4. | ŁAZIENKA | GRES | 7,12 | 6,95 |
| 5. | SYPIALNIA | PANELE | 11,99 | 11,77 |
| 6. | SYPIALNIA | PANELE | 12,04 | 11,82 |
| RAZEM | | | 56,35 | 55,17 |

Do obliczenia pow. użytkowej założono wyprawę ścian -tynk gr. 1,5 cm

ROZPATRYWAĆ Z POZOSTAŁYMI RYS. I OPISEM TECHNICZNYM !

| | | |
|---|--|----------------------|
|  | Firma KUBI mgr inż. Krzysztof Bąbol 97-200 Tomaszów Maz. ul. Ks. Popiełuszki 65 | |
| | BRANŻA: ARCHITEKTURA/KONSTRUKCJE | PROJEKT BUDOWLANY |
| NAZWA INWESTYCJI | Budowa budynku mieszkalnego jednorodzinnego - B2 | |
| ADRES INWESTYCJI | dz. nr ewid. 902, 903, 904, 905- ob. 13- Smardzewice, gm. Tomaszów Maz. | |
| INWESTOR | TOMPOL KAPITAL Spółka z ograniczoną odpowiedzialnością, ul. Narwik 17 lok. 38, 01-471 Warszawa | |
| projektant: konstrukcje | projektant: architektura | |
| TEMAT: RZUT PIĘTRA- WYPOSAŻENIE | | |
| DATA: luty 2021r. | SKALA: 1:100 | NR. RYS. 3.5. |