


RZUT PARTERU- WYPOSAŻENIE

SKALA 1:100

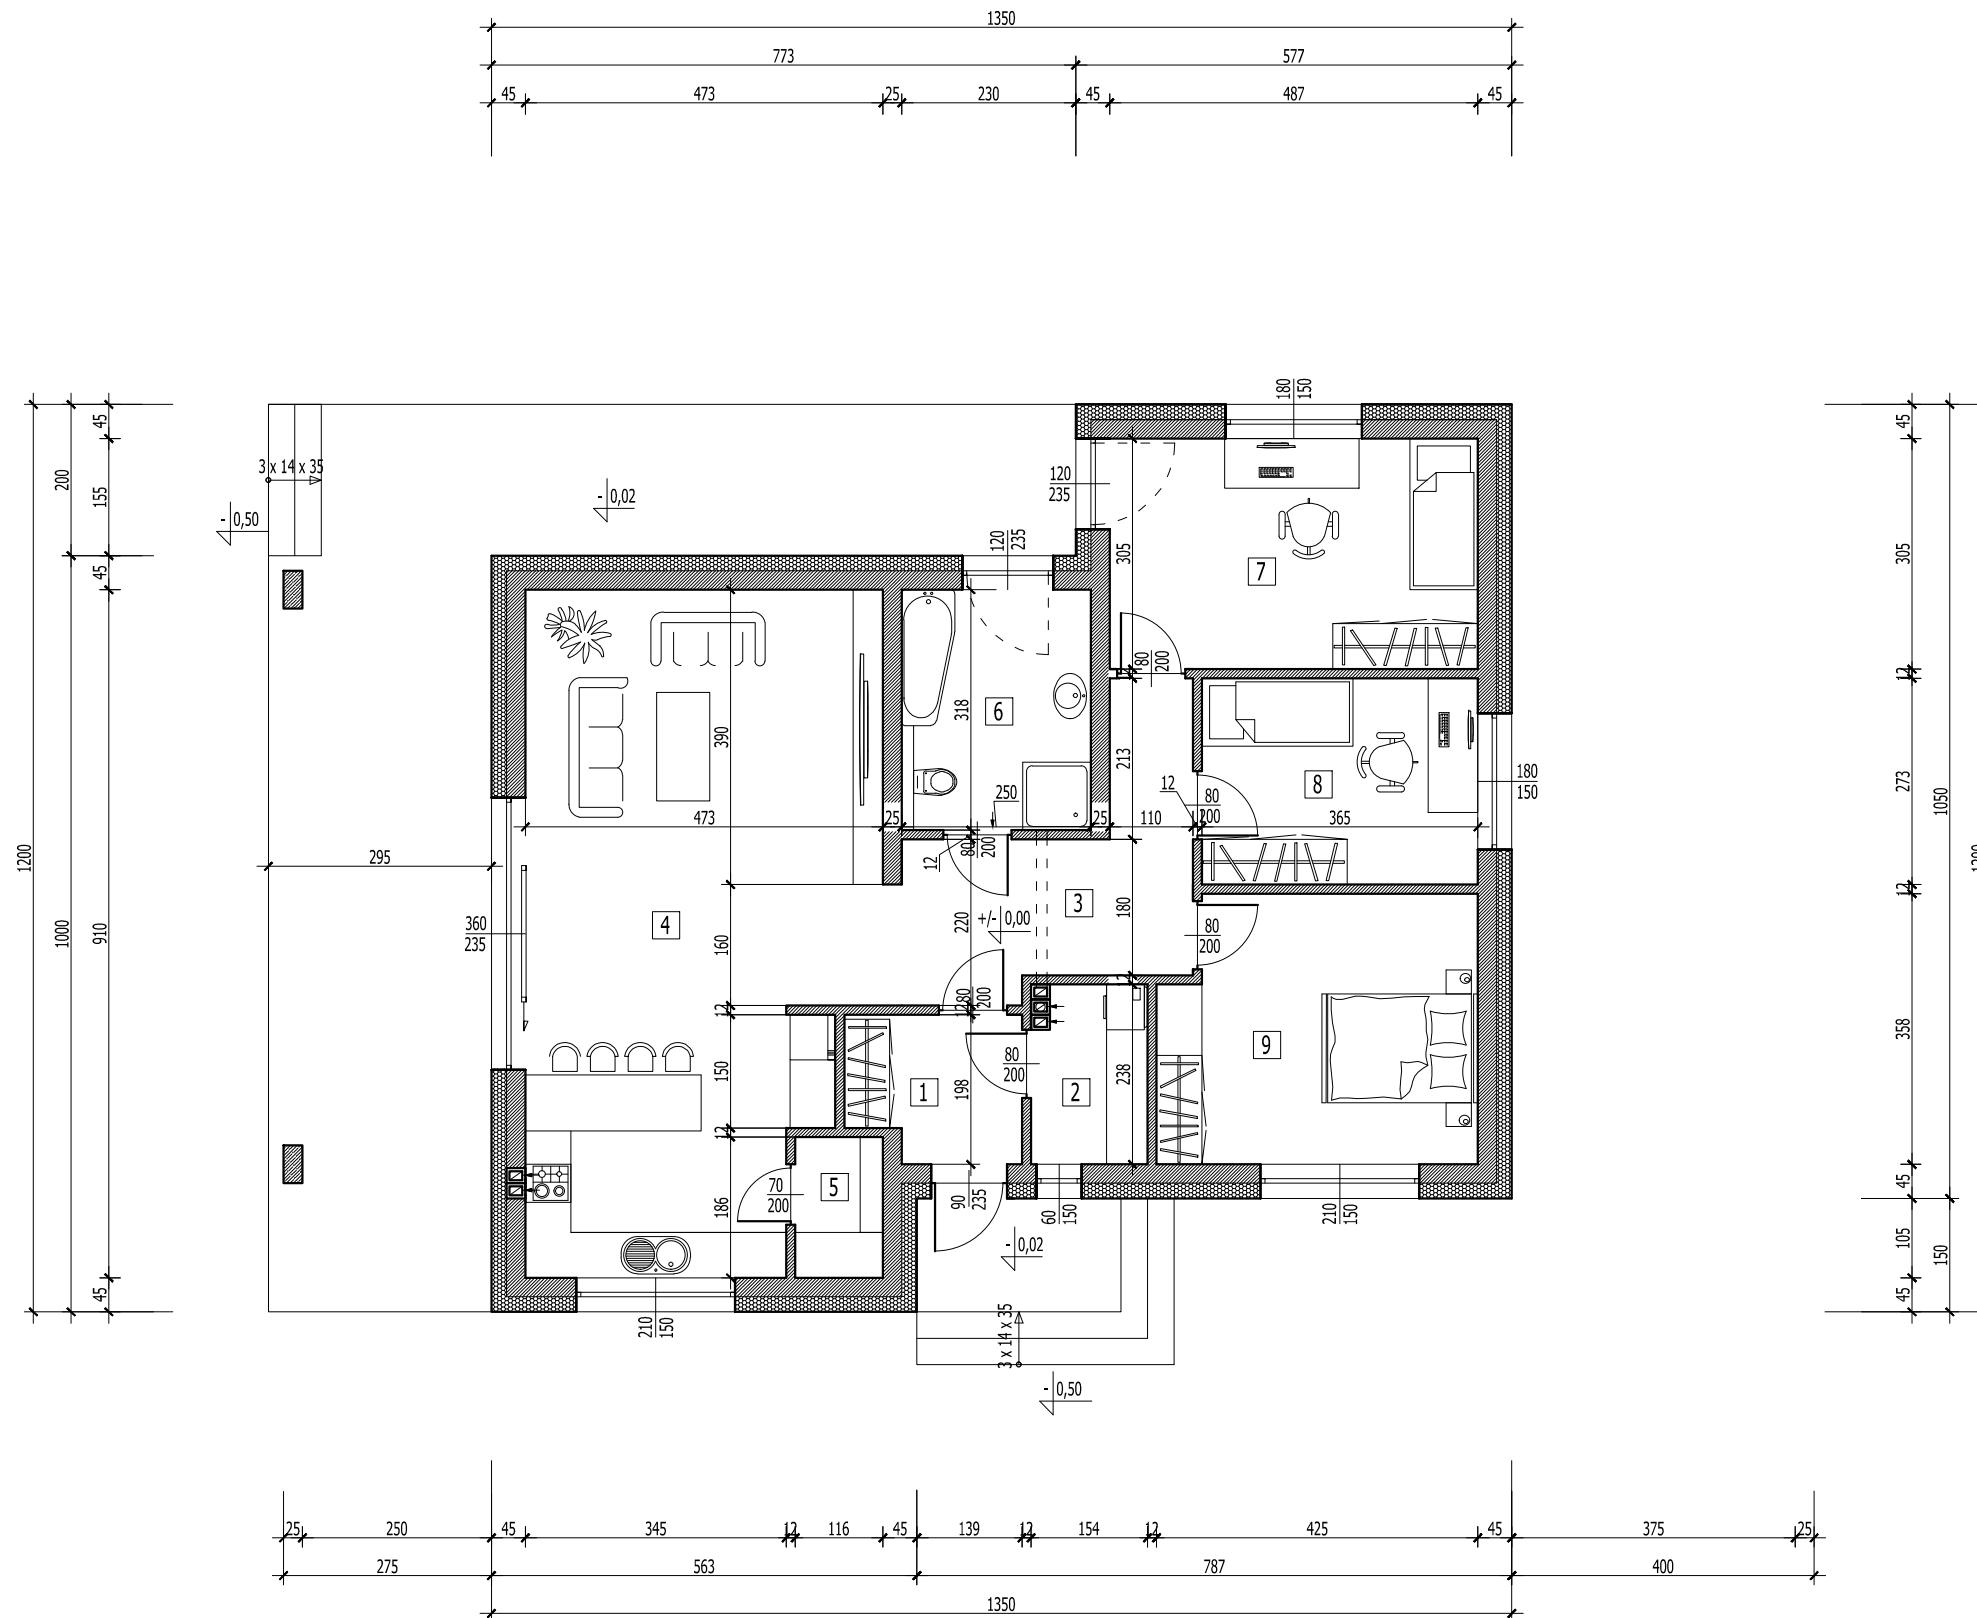

WYKAZ POMIESZCZEŃ- PARTER				
LP.	RODZAJ POMIESZCZENIA	RODZAJ PODŁOGI	POW. PODŁOGI	POW. UŻYTKOWA
			[m ²]	POMIESZCZENIA wg PN-ISO 9836:1997 [m ²]
1.	WIATROLAP	GRES	4,29	4,16
2.	POM. TECHNICZNE	GRES	3,51	3,40
3.	HOLL	GRES	9,91	9,66
4.	POKÓJ DZIENNY+KUCHNIA	PANELE/GRES	39,48	39,07
5.	SPIZARNIA	GRES	2,16	2,07
6.	ŁAZIENKA	GRES	7,95	7,78
7.	SYPIALNIA	PANELE	14,85	14,62
8.	SYPIALNIA	PANELE	9,96	9,77
9.	SYPIALNIA	PANELE	14,49	14,26
RAZEM			106,60	104,79

Do obliczenia pow. użytkowej założono wyprawę ścian -tynk gr. 1,5 cm

ROZPATRYWAĆ Z POZOSTAŁYMI RYS. I OPISEM TECHNICZNYM !

	Firma KUBI mgr inż. Krzysztof Bąbol 97-200 Tomaszów Maz. ul. Ks. Popiełuszki 65	
	BRANŻA: ARCHITEKTURA/KONSTRUKCJE	PROJEKT BUDOWLANY
NAZWA INWESTYCJI	BUDYNEK MIESZKALNY JEDNORODZINNY- B1	
ADRES INWESTYCJI	dz. nr ewid. 214- ob. 8, Kolonia Zawada- Dąbrowa	
INWESTOR	TOMPOL CAPITAL Sp. z o.o. ul. Narwik 17 lok. 38, 01-471 Warszawa	
projektant: konstrukcje	projektant: architektura	
TEMAT: RZUT PARTERU- WYPOSAŻENIE		
DATA: sierpień 2020r.	SKALA: 1:100	NR. RYS. 3.2.