


RZUT PIĘTRA
SKALA 1:100

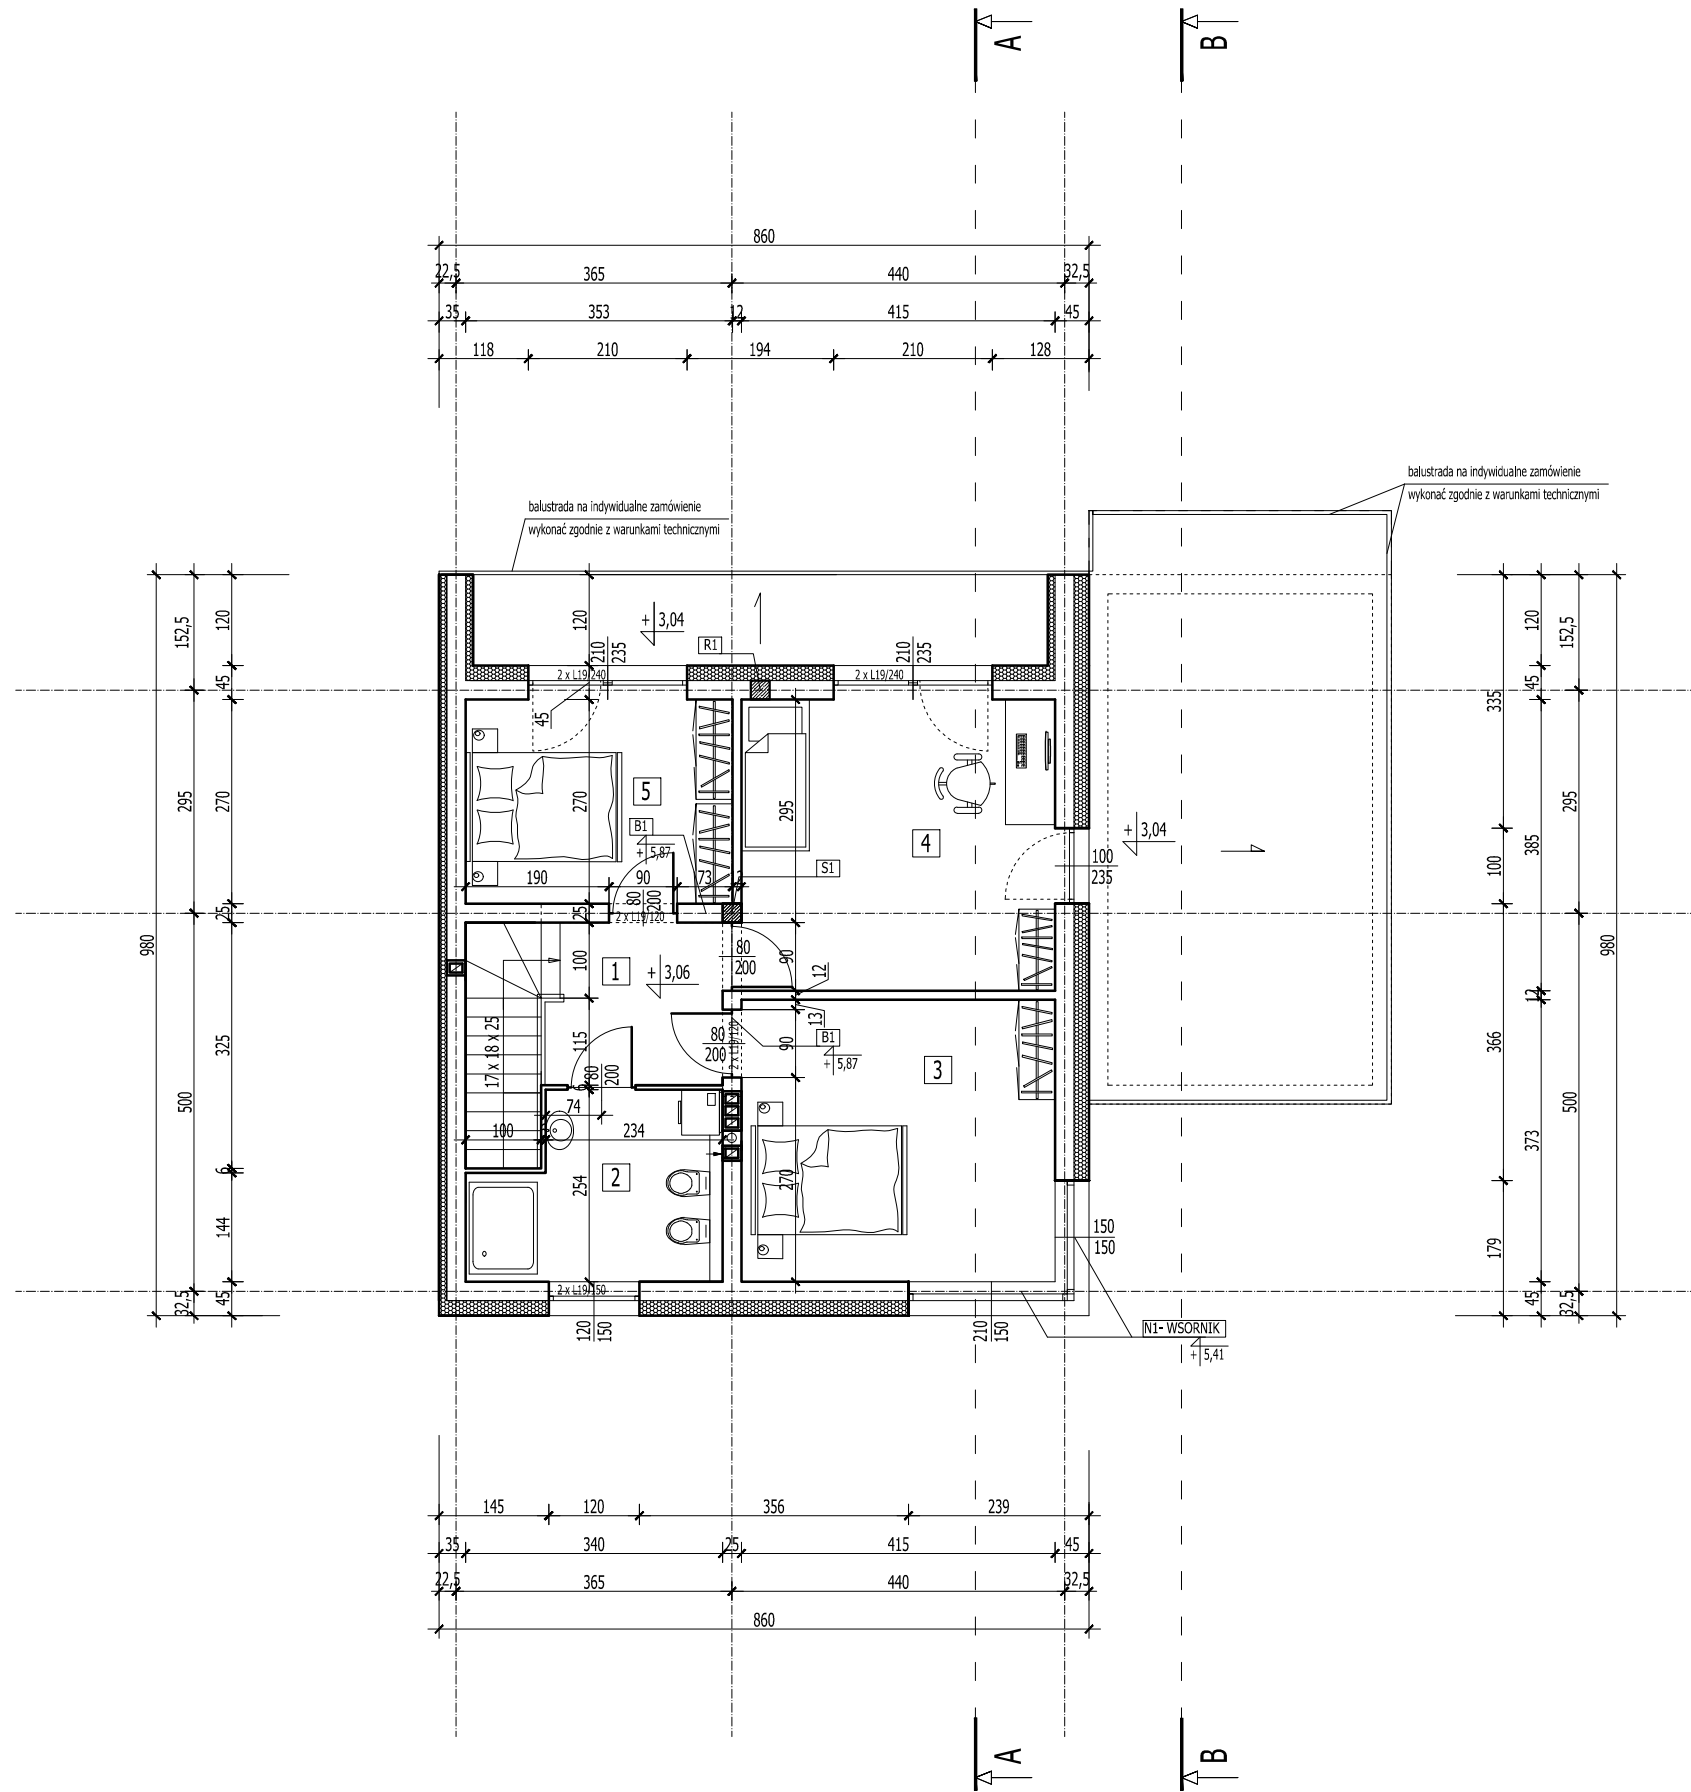

WYKAZ POMIESZCZEŃ- PIĘTRO				
LP.	RODZAJ POMIESZCZENIA	RODZAJ PODŁOGI	POW. PODŁOGI	POW. UŻYTKOWA
			[m ²]	POMIESZCZENIA wg PN-ISO 9836:1997 [m ²]
1.	P. POKÓJ+SCHODY	GRES	7,31	7,14
2.	ŁAZIENKA	GRES	7,47	7,29
3.	SYPIALNIA	PANELE	15,48	15,24
4.	SYPIALNIA	PANELE	15,98	15,74
5.	SYPIALNIA	PANELE	9,53	9,34
RAZEM			55,77	54,75

Do obliczenia pow. użytkowej założono wyprawę ścian -tynk gr. 1,5 cm

ROZPATRYWAĆ Z POZOSTAŁYMI RYS. I OPISEM TECHNICZNYM !

	Firma KUBI mgr inż. Krzysztof Bąbol 97-200 Tomaszów Maz. ul. Ks. Popiełuszki 65	
	BRANŻA: ARCHITEKTURA/KONSTRUKCJE	PROJEKT BUDOWLANY
NAZWA INWESTYCJI	BUDYNEK MIESZKALNY JEDNORODZINNY- B3	
ADRES INWESTYCJI	dz. nr ewid. 214- ob. 8, Kolonia Zawada- Dąbrowa	
INWESTOR	TOMPOL CAPITAL Sp. z o.o. ul. Narwik 17 lok. 38, 01-471 Warszawa	
projektant: konstrukcje	projektant: architektura	
TEMAT: RZUT PIĘTRA DATA: sierpień 2020r. SKALA: 1:100		
		NR. RYS. 3.6.