


# RZUT PARTERU- WYPOSAŻENIE

## SKALA 1:100

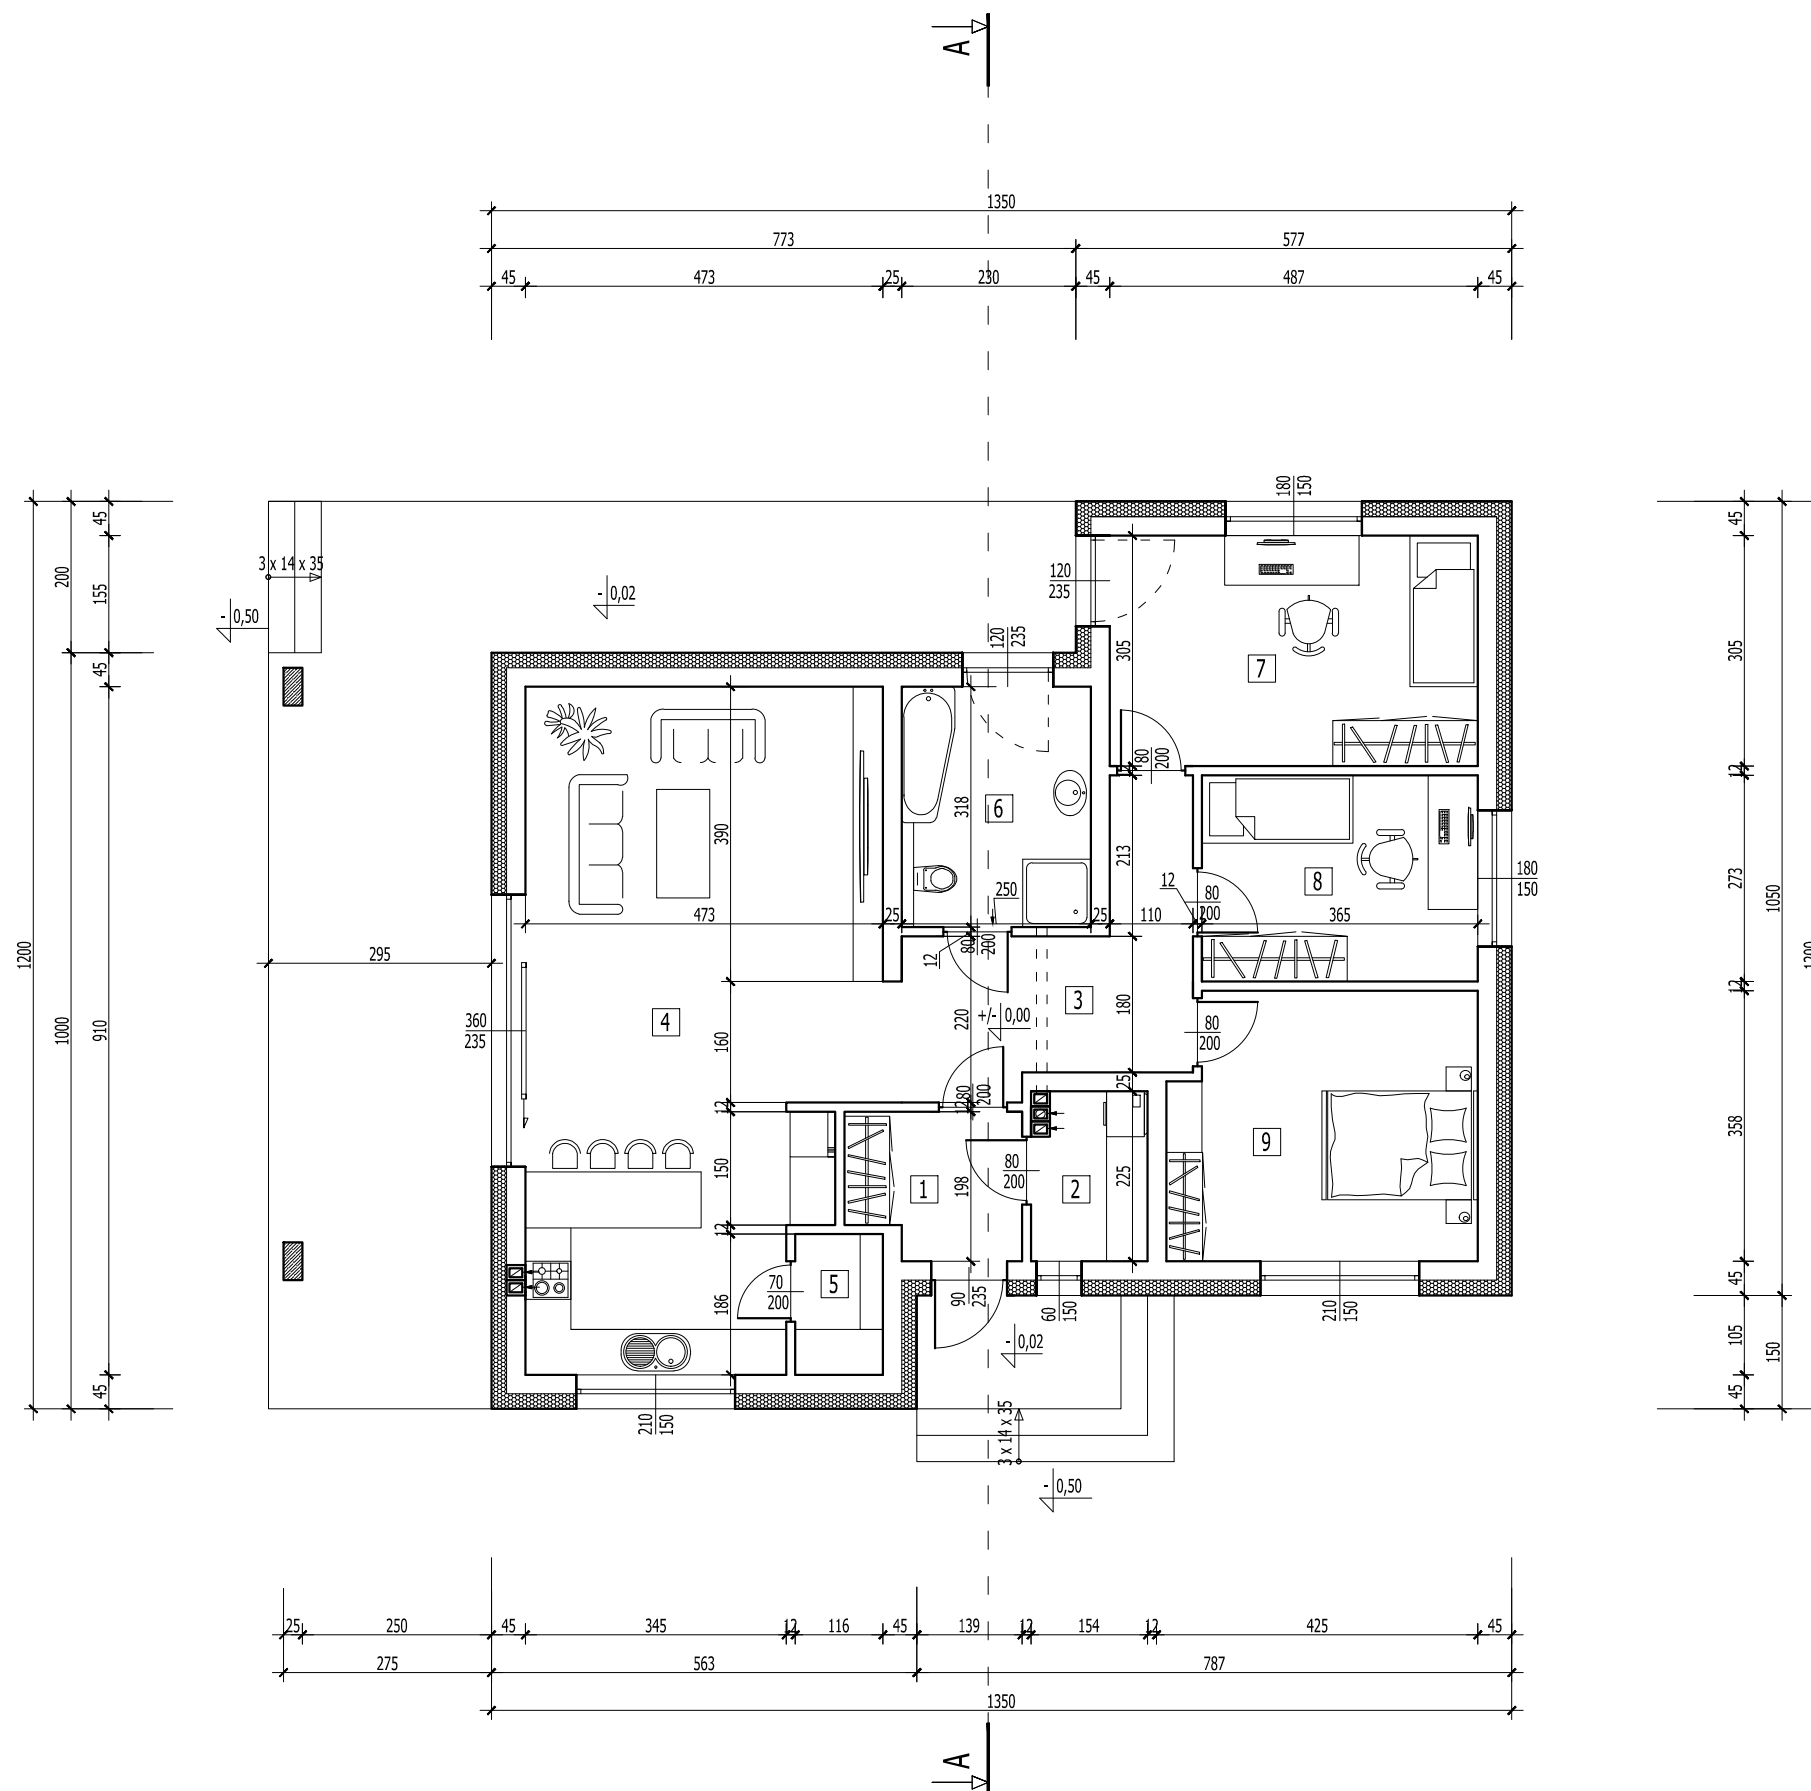

WYKAZ POMIESZCZEŃ- PARTER				
LP.	RODZAJ POMIESZCZENIA	RODZAJ PODŁOGI	POW. PODŁOGI	POW. UŻYTKOWA
			[m <sup>2</sup> ]	POMIESZCZENIA wg PN-ISO 9836:1997 [m <sup>2</sup> ]
1.	WIATROLAP	GRES	4,29	4,16
2.	POM. TECHNICZNE	GRES	3,32	3,20
3.	HOLL	GRES	9,91	9,66
4.	POKÓJ DZIENNY+KUCHNIA	PANELE/GRES	39,48	39,07
5.	SPIZARNIA	GRES	2,16	2,07
6.	ŁAZIENKA	GRES	7,95	7,78
7.	SYPIALNIA	PANELE	14,85	14,62
8.	SYPIALNIA	PANELE	9,96	9,77
9.	SYPIALNIA	PANELE	14,18	13,96
<b>RAZEM</b>			<b>106,10</b>	<b>104,29</b>

Do obliczenia pow. użytkowej założono wyprawę ścian -tynk gr. 1,5 cm

ROZPATRYWAĆ Z POZOSTAŁYMI RYS. I OPISEM TECHNICZNYM !

	Firma KUBI                      mgr inż. Krzysztof Bąbol 97-200 Tomaszów Maz.    ul. Ks. Popiełuszki 65	
	BRANŻA: ARCHITEKTURA/KONSTRUKCJE	PROJEKT BUDOWLANY
NAZWA INWESTYCJI	BUDYNEK MIESZKALNY JEDNORODZINNY- B1	
ADRES INWESTYCJI	dz. nr ewid. 214- ob. 8, Kolonia Zawada- Dąbrowa	
INWESTOR	TOMPOL CAPITAL Sp. z o.o. ul. Narwik 17 lok. 38, 01-471 Warszawa	
projektant: konstrukcje	projektant: architektura	
TEMAT: RZUT PARTERU- WYPOSAŻENIE		
DATA: sierpień 2020r.	SKALA: 1:100	NR. RYS. <b>3.2.</b>