

RZUT MIESZKANIA



INWESTPROJEKT P-1


ul. Łagiewnicka 54/56,
91-463 Łódź

ip@iplodz.pl
www.iplodz.pl


Tomaszów Mazowiecki ul. Chopina BUDYNEK NR 3 MIESZKANIE NR 10



LOKALIZACJA W BUDYNKU

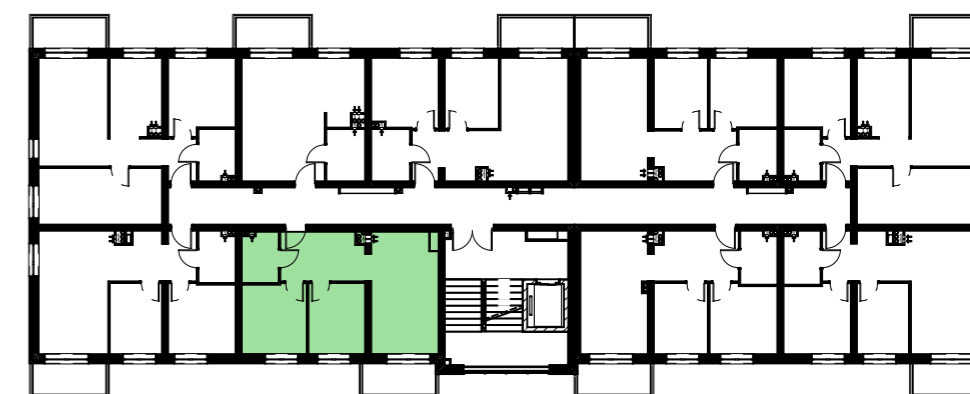

POZIOM+1-SCHEMAT LOKALIZACJI LOKALU

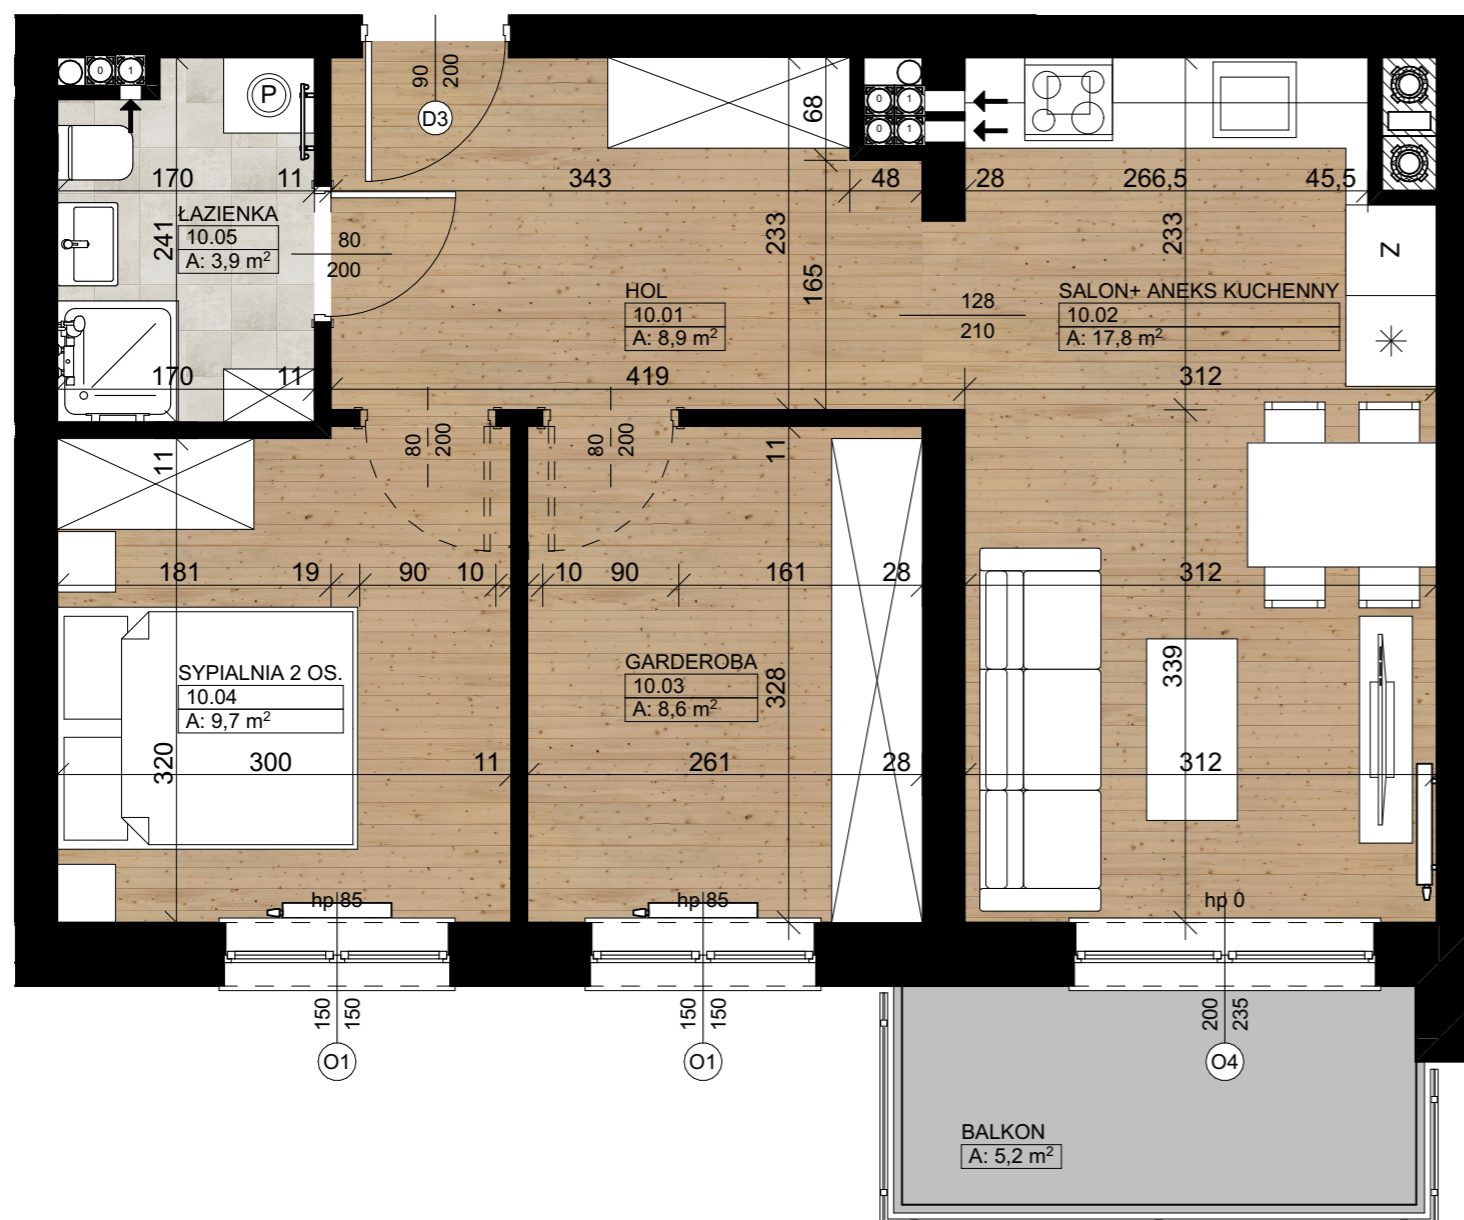

ZESTAWIENIE POWIERZCHNI MIESZKANIA:

MIESZKANIE 10

Poziom +1	10.01	HOL	8,9
Poziom +1	10.02	SALON+ ANEKS KUCHENNY	17,8
Poziom +1	10.03	GARDEROBA	8,6
Poziom +1	10.04	SYPIALNIA 2 OS.	9,7
Poziom +1	10.05	ŁAZIENKA	3,9
Poziom +1	10.06	ŚCIAN. DZIAŁ. DO EW. WYBURZ.	0,8
			49,7 m ²

SKALA 1:50



1. Wymiary pomieszczeń, lokalizacje przyrządów sanitarnych itp. podano zgodnie z projektem budowlanym. Mogą wystąpić niewielkie różnice wymiarów i usytuowania elementów powstałe w trakcie realizacji prac budowlanych.
2. Powierzchnia użytkowa lokalu jest określona na podstawie normy PN-ISO 9836:1997.
3. Przedmiotowa aranżacja jest tylko aranżacją przykładową, możliwą do zmiany.

