

RZUT MIESZKANIA




INWESTPROJEKT P-1
ul. Łagiewnicka 54/56,
91-463 Łódź
ip@iplodz.pl
www.iplodz.pl

Tomaszów Mazowiecki ul. Chopina BUDYNEK NR 3 MIESZKANIE NR 11



LOKALIZACJA W BUDYNKU

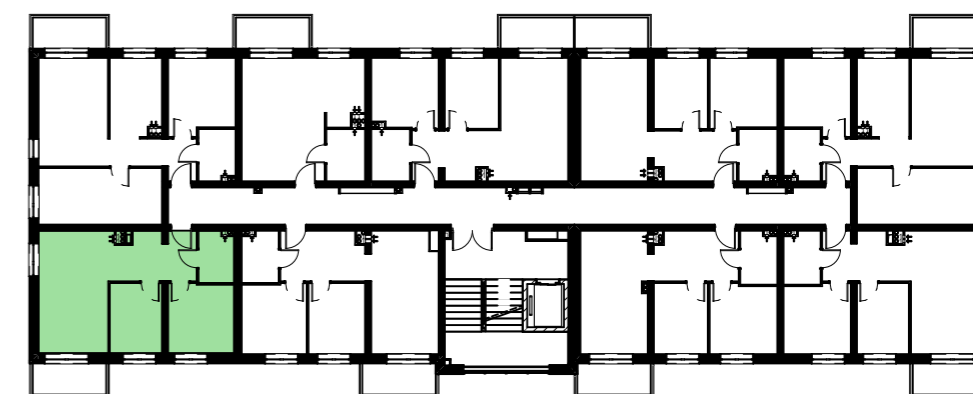


POZIOM+1-SCHEMAT LOKALIZACJI LOKALU

ZESTAWIENIE POWIERZCHNI MIESZKANIA:

MIESZKANIE 11

Poziom +1	11.01	HOL	8,2
Poziom +1	11.02	SALON + ANEKS KUCHENNY	19,0
Poziom +1	11.03	SYPIALNIA 1 PS.	7,9
Poziom +1	11.04	SYPIALNIA 2 OS.	10,1
Poziom +1	11.05	ŁAZIENKA	3,9
Poziom +1	11.06	ŚCIAN. DZIAŁ. DO EW. WYBURZ.	0,7
			49,8 m ²

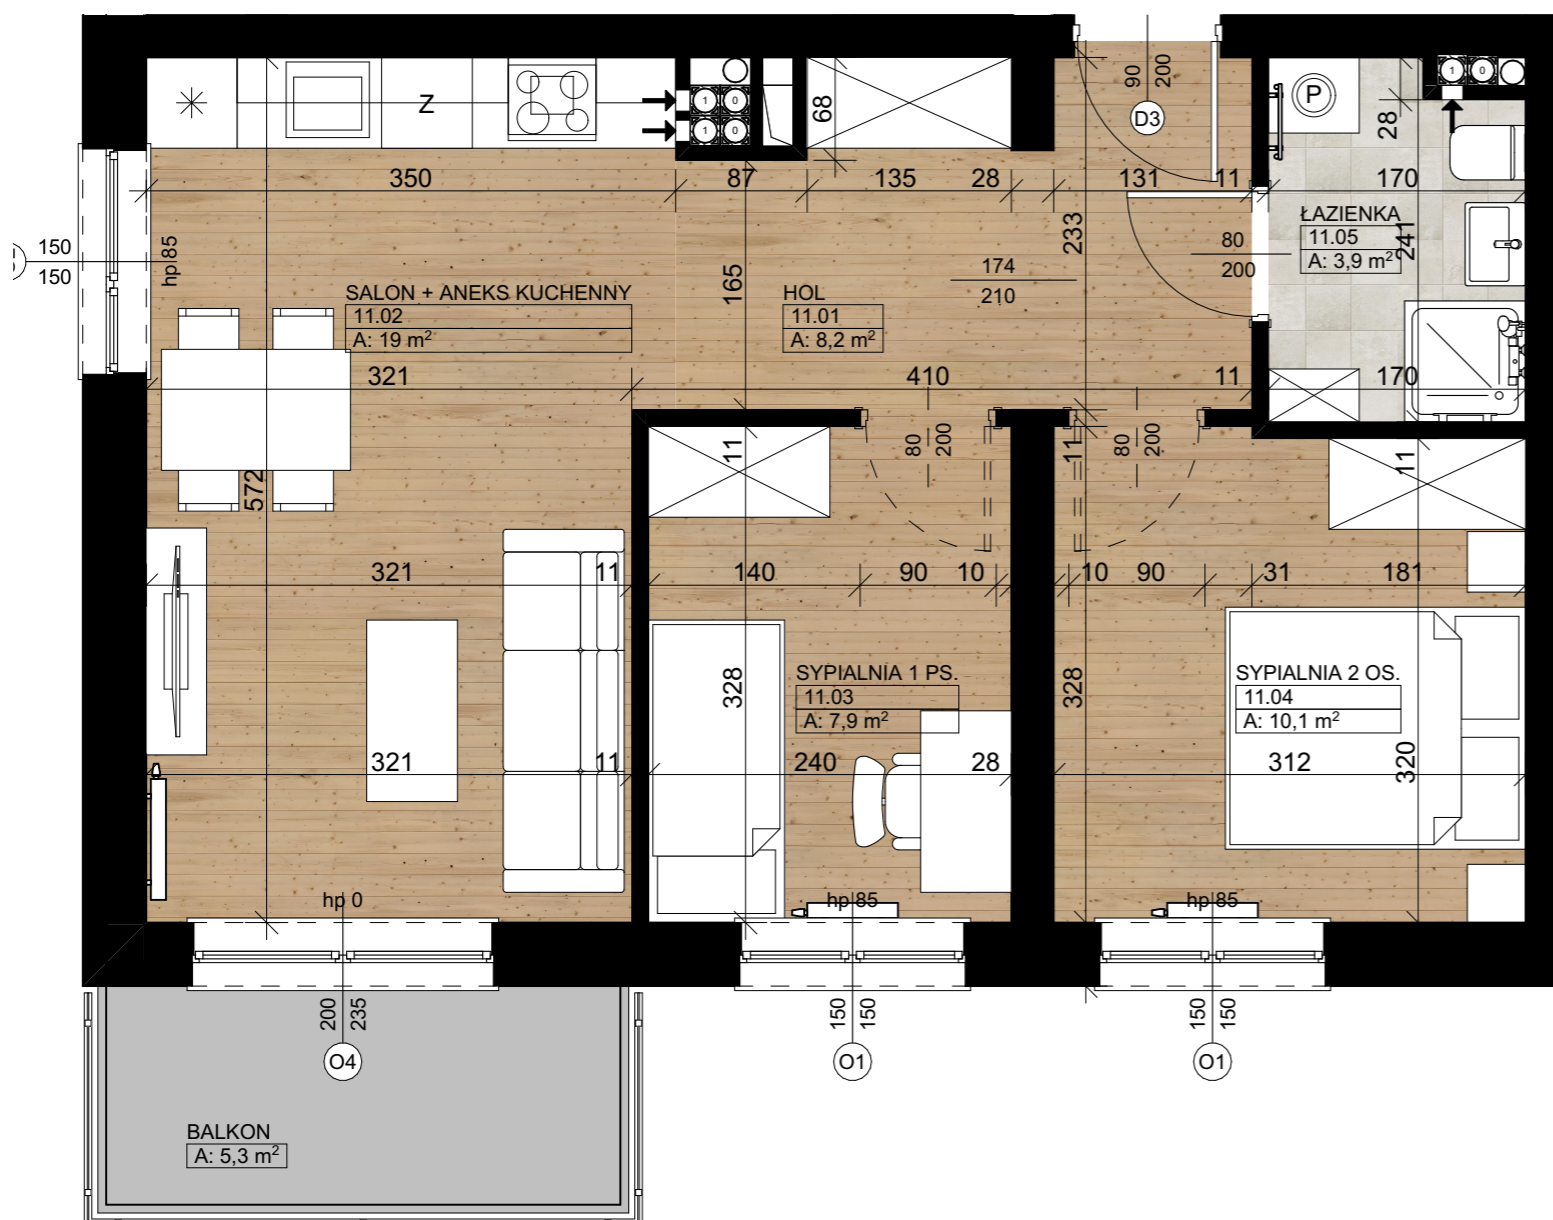

SKALA 1:50



1. Wymiary pomieszczeń, lokalizacje przyrządów sanitarnych itp. podano zgodnie z projektem budowlanym. Mogą wystąpić niewielkie różnice wymiarów i usytuowania elementów powstałe w trakcie realizacji prac budowlanych.
2. Powierzchnia użytkowa lokalu jest określona na podstawie normy PN-ISO 9836:1997.
3. Przedmiotowa aranżacja jest tylko aranżacją przykładową, możliwą do zmiany.

