

RZUT MIESZKANIA



INWESTPROJEKT P-1


ul. Łagiewnicka 54/56,
91-463 Łódź

ip@iplodz.pl
www.iplodz.pl


Tomaszów Mazowiecki ul. Chopina BUDYNEK NR 3 MIESZKANIE NR 14



LOKALIZACJA W BUDYNKU

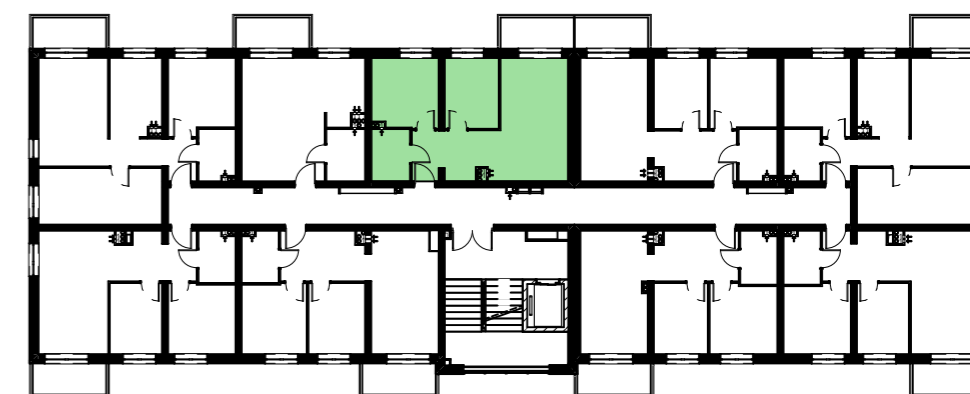


POZIOM+1-SCHEMAT LOKALIZACJI LOKALU

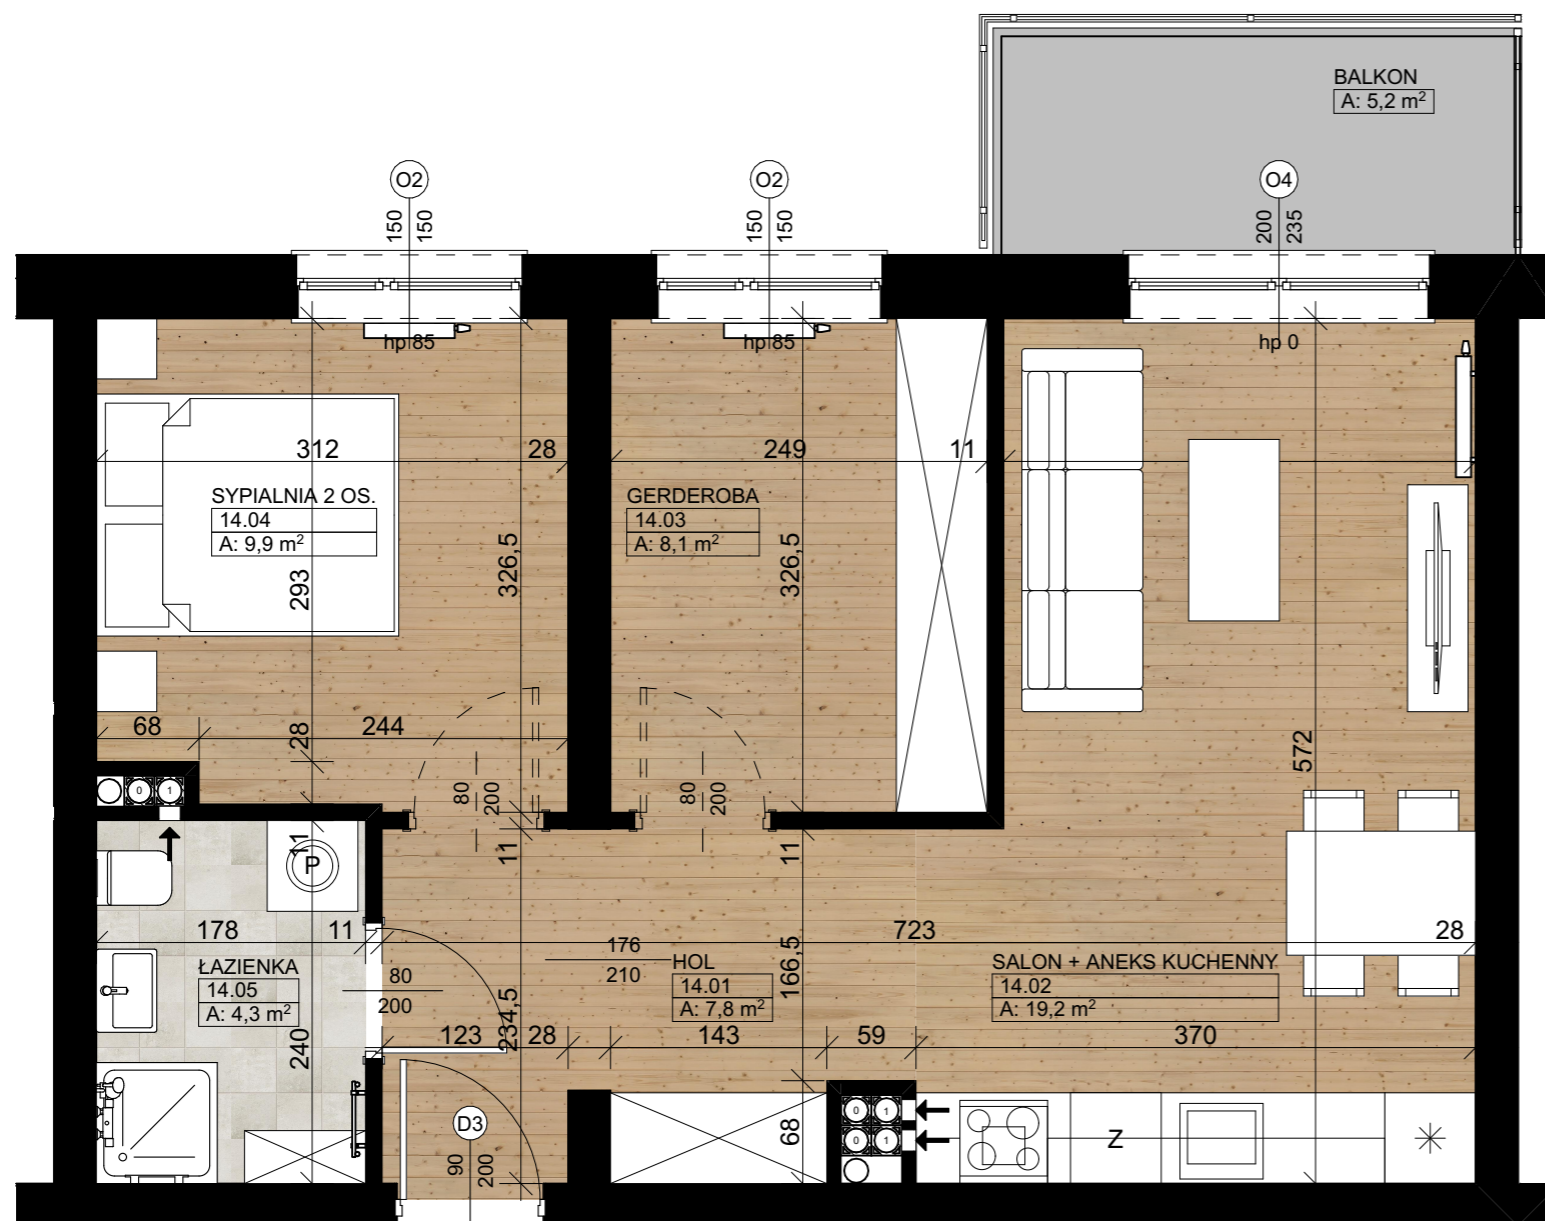

SKALA 1:50



1. Wymiary pomieszczeń, lokalizacje przyborów sanitarnych itp. podano zgodnie z projektem budowlanym. Mogą wystąpić niewielkie różnice wymiarów i usytuowania elementów powstałe w trakcie realizacji prac budowlanych.
2. Powierzchnia użytkowa lokalu jest określona na podstawie normy PN-ISO 9836:1997.
3. Przedmiotowa aranżacja jest tylko aranżacją przykładową, możliwą do zmiany.

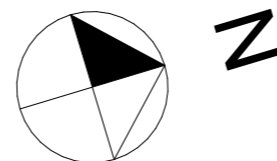

ZESTAWIENIE POWIERZCHNI MIESZKANIA:

MIESZKANIE 14

Poziom +1	14.01	HOL	7,8
Poziom +1	14.02	SALON + ANEKS KUCHENNY	19,2
Poziom +1	14.03	GERDEROBA	8,1
Poziom +1	14.04	SYPIALNIA 2 OS.	9,9
Poziom +1	14.05	ŁAZIENKA	4,3
Poziom +1	14.06	ŚCIAN. DZIAŁ. DO EW. WYBURZ.	0,7
			50,0 m ²

