

# RZUT MIESZKANIA




INWESTPROJEKT P-1  
ul. Łagiewnicka 54/56,  
91-463 Łódź  
ip@iplodz.pl  
www.iplodz.pl

## Tomaszów Mazowiecki ul. Chopina BUDYNEK NR 3 MIESZKANIE NR 21



LOKALIZACJA W BUDYNKU

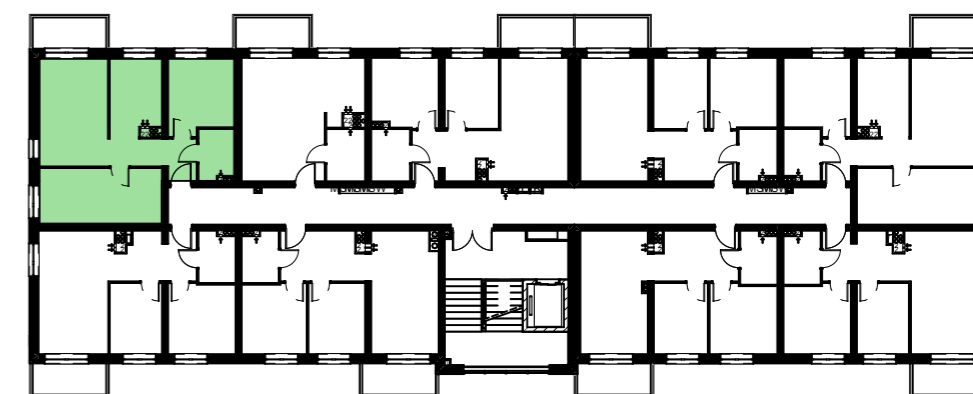

POZIOM+2-SCHEMAT LOKALIZACJI LOKALU

1:350

### ZESTAWIENIE POWIERZCHNI MIESZKANIA:

#### MIESZKANIE 21

Poziom +2	21.01	HOL	6,1
Poziom +2	21.02	SYPIALNIA 1 OS.	14,9
Poziom +2	21.03	SALON	16,1
Poziom +2	21.04	KUCHNIA	8,4
Poziom +2	21.05	SYPIALNIA 2 OS	10,6
Poziom +2	21.06	ŁAZIENKA	3,9
Poziom +2	21.07	ŚCIAN. DZIAŁ. DO EW. WYBURZ .	1,7



### SKALA 1:50



1. Wymiary pomieszczeń, lokalizacje przyrządów sanitarnych itp. podano zgodnie z projektem budowlanym. Mogą wystąpić niewielkie różnice wymiarów i usytuowania elementów powstałe w trakcie realizacji prac budowlanych.
2. Powierzchnia użytkowa lokalu jest określona na podstawie normy PN-ISO 9836:1997.
3. Przedmiotowa aranżacja jest tylko aranżacją przykładową, możliwą do zmiany.

