


RZUT MIESZKANIA

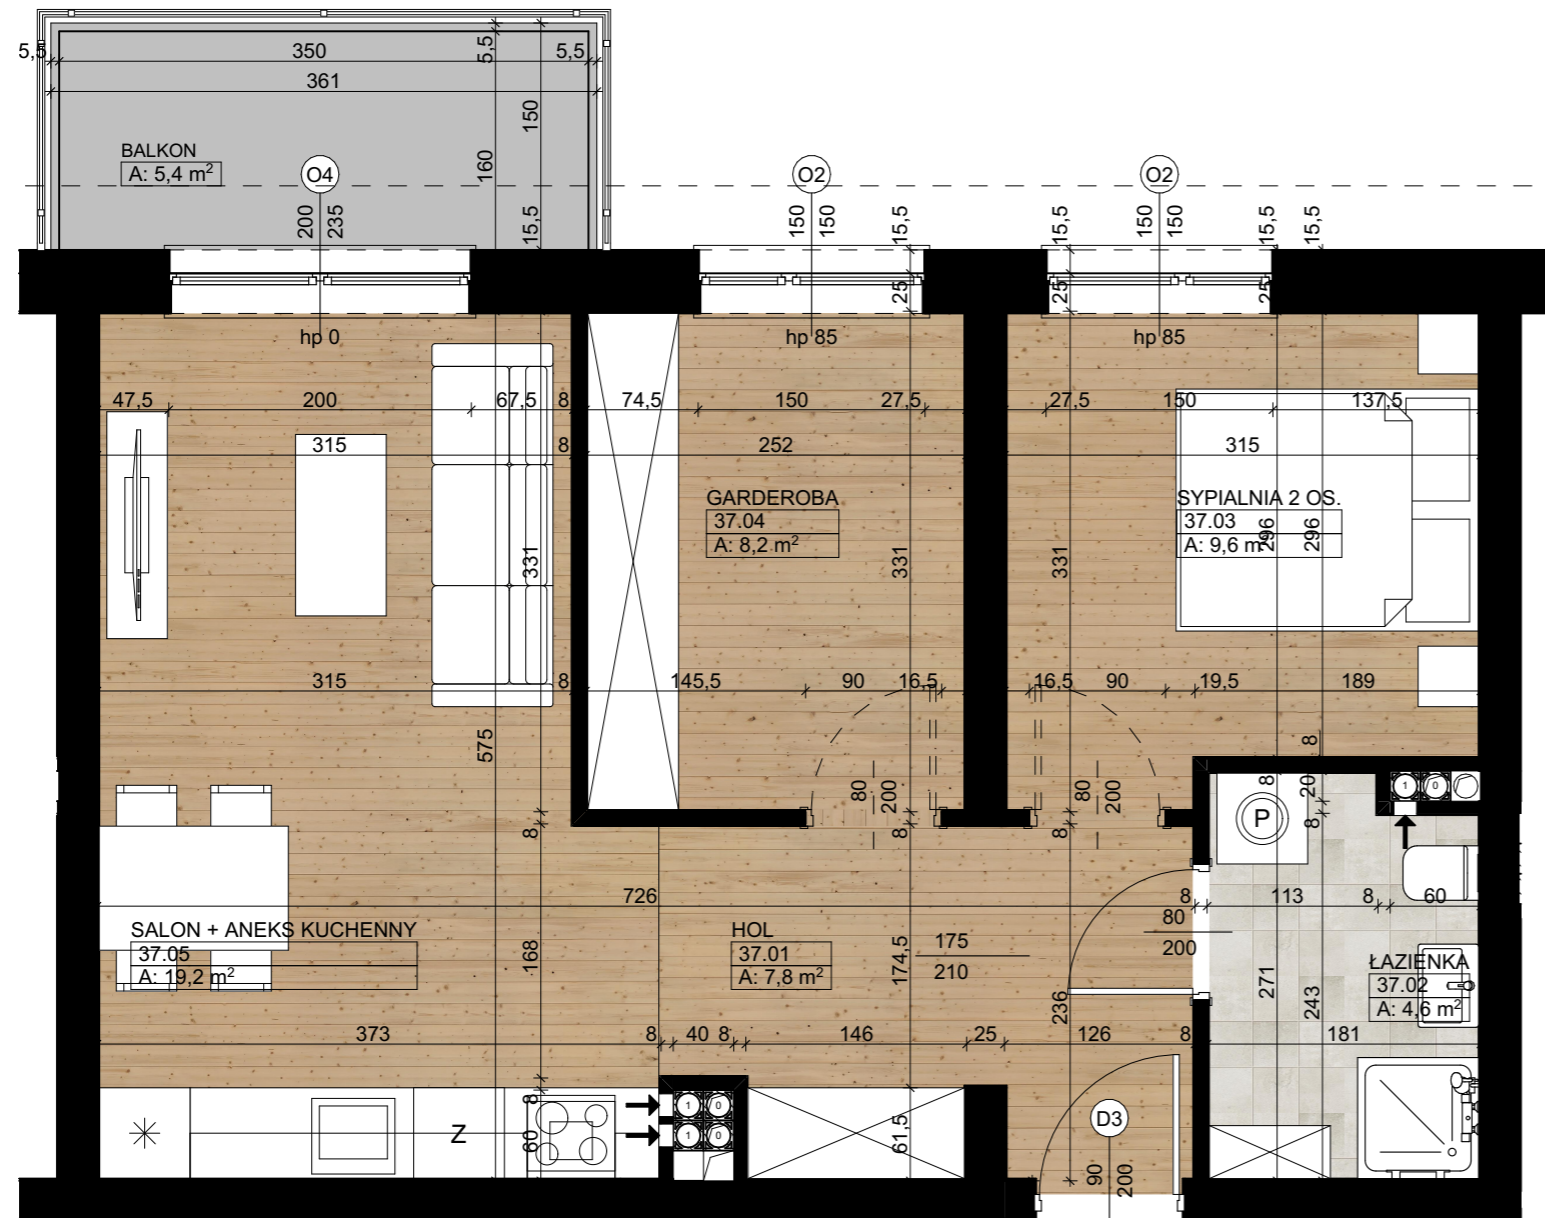


INWESTPROJEKT P-1
ul. Łagiewnicka 54/56,
91-463 Łódź
ip@iplodz.pl
www.iplodz.pl



Tomaszów Mazowiecki ul. Chopina BUDYNEK NR 2 MIESZKANIE NR 37



LOKALIZACJA W BUDYNKU

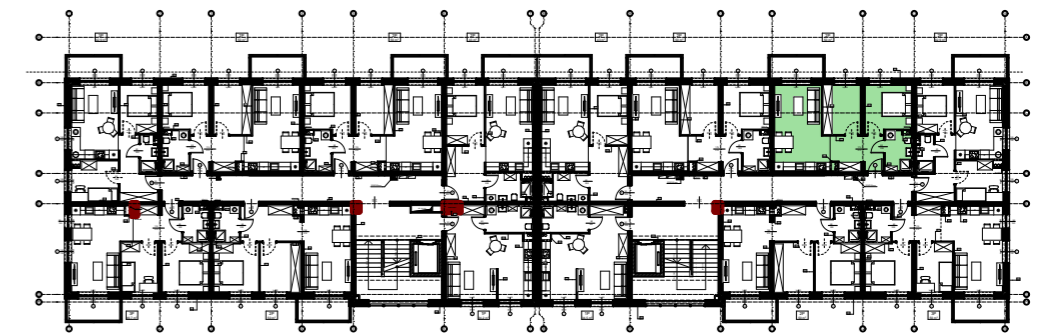

Poziom +1 SCHEMAT LOKALIZACJI LOKALU

ZESTAWIENIE POWIERZCHNI MIESZKANIA:

MIESZKANIE 37

| | | | |
|-----------|-------|-------------------------------|---------------------|
| Poziom +1 | 37.01 | HOL | 7,8 |
| Poziom +1 | 37.02 | ŁAZIENKA | 4,6 |
| Poziom +1 | 37.03 | SYPIALNIA 2 OS. | 9,6 |
| Poziom +1 | 37.04 | GARDEROBA | 8,2 |
| Poziom +1 | 37.05 | SALON + ANEKS KUCHENNY | 19,2 |
| Poziom +1 | 37.06 | ŚCIAN. DZIAŁ. DO EW. WYBURZ . | 0,7 |
| | | | 50,1 m ² |

SKALA 1:50



1. Wymiary pomieszczeń, lokalizacje przyrządów sanitarnych itp. podano zgodnie z projektem budowlanym. Mogą wystąpić niewielkie różnice wymiarów i usytuowania elementów powstałe w trakcie realizacji prac budowlanych.
2. Powierzchnia użytkowa lokalu jest określona na podstawie normy PN-ISO 9836:1997.
3. Przedmiotowa aranżacja jest tylko aranżacją przykładową, możliwą do zmiany.

