


RZUT MIESZKANIA

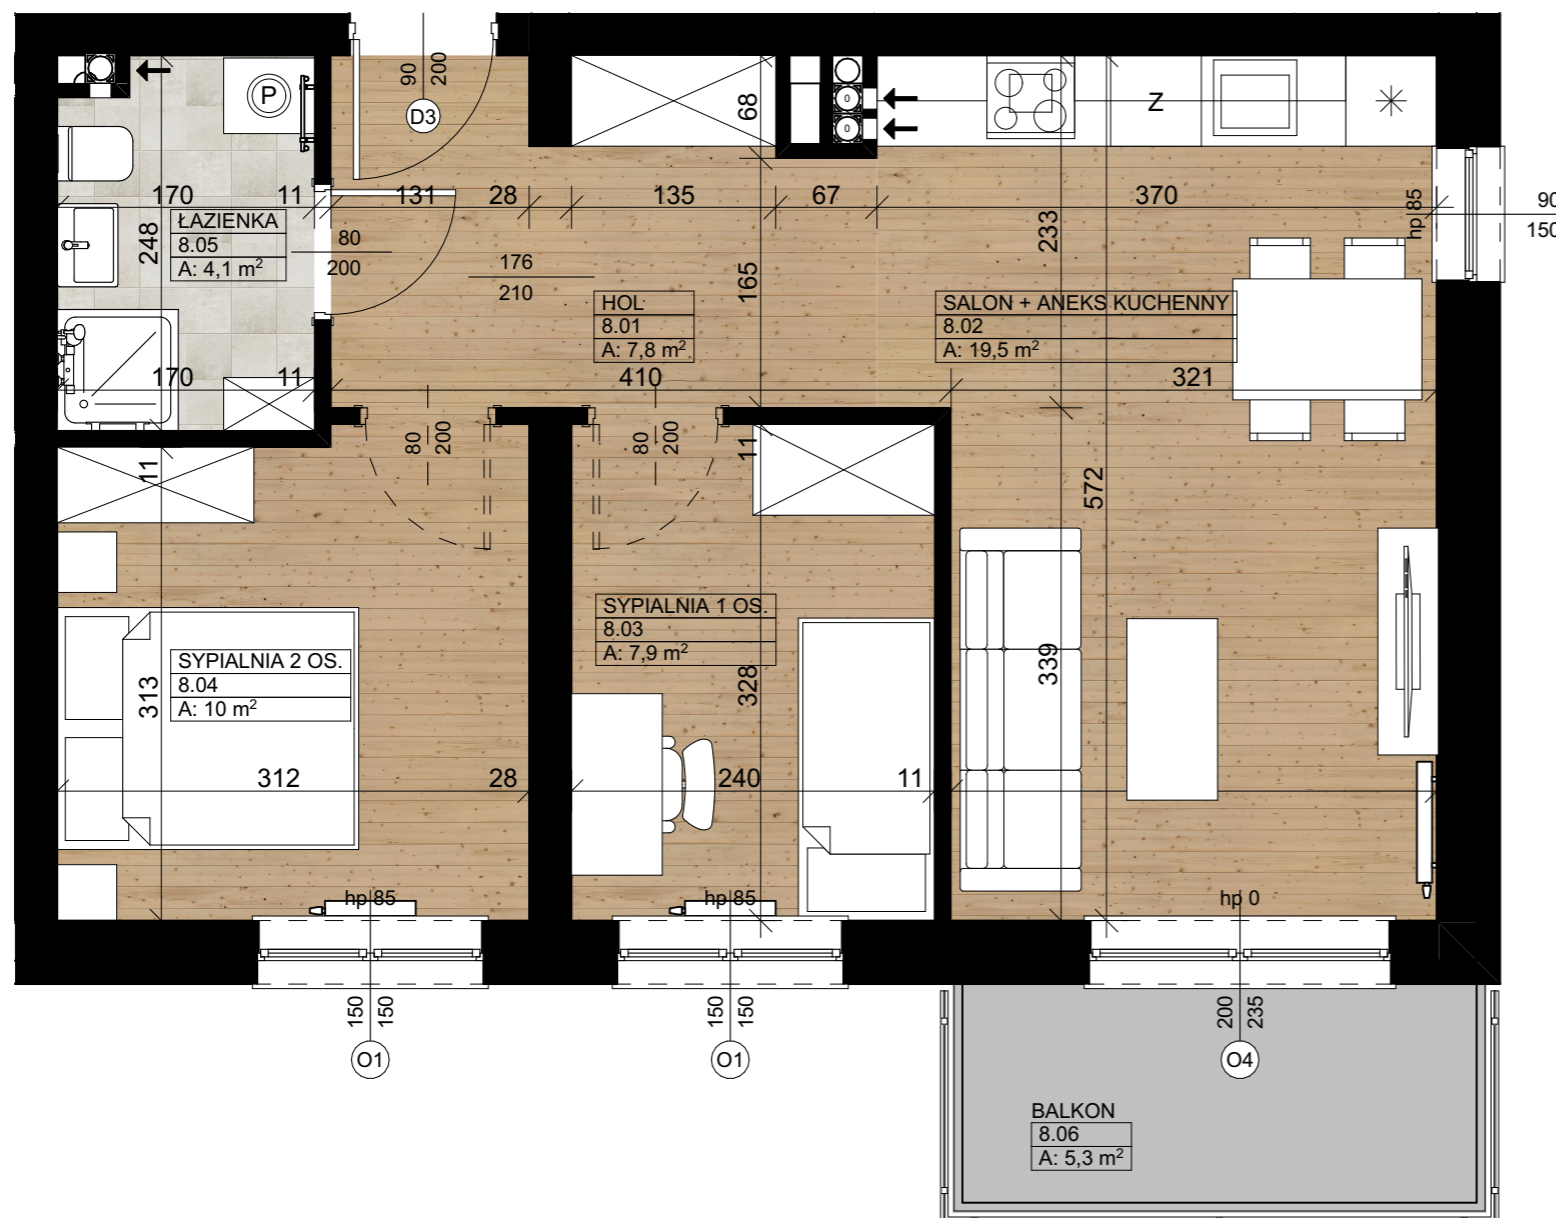


INWESTPROJEKT P-1
ul. Łagiewnicka 54/56,
91-463 Łódź
ip@iplodz.pl
www.iplodz.pl

Tomaszów Mazowiecki ul. Chopina BUDYNEK NR 3 MIESZKANIE NR 8



LOKALIZACJA W BUDYNKU

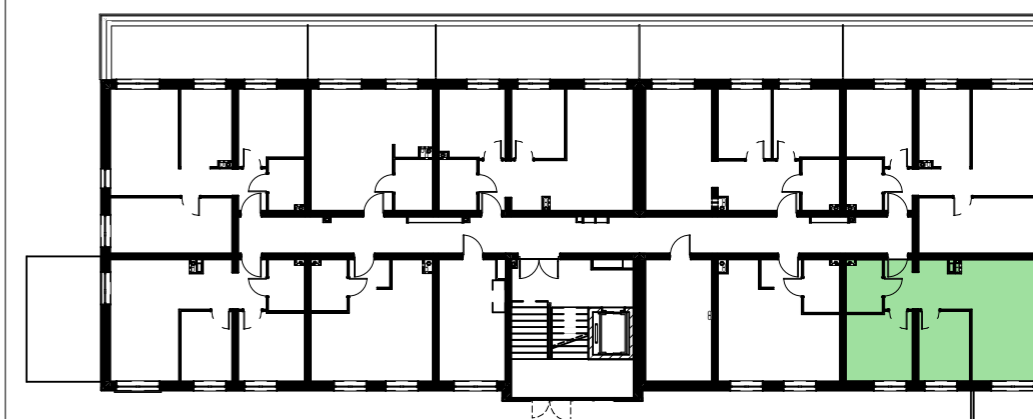

ZESTAWIENIE POWIERZCHNI MIESZKANIA:

MIESZKANIE 8				
Poziom 0	8.01	HOL		7,8
Poziom 0	8.02	SALON + ANEKS KUCHENNY		19,5
Poziom 0	8.03	SYPIALNIA 1 OS.		7,9
Poziom 0	8.04	SYPIALNIA 2 OS.		10,0
Poziom 0	8.05	ŁAZIENKA		4,1
Poziom 0	8.06	ŚCIAN. DZIAŁ. DO EW. WYBURZ.		0,7
				50,0 m ²

SKALA 1:50



- Wymiary pomieszczeń, lokalizacje przyrządów sanitarnych itp. podano zgodnie z projektem budowlanym. Mogą wystąpić niewielkie różnice wymiarów i usytuowania elementów powstałe w trakcie realizacji prac budowlanych.
- Powierzchnia użytkowa lokalu jest określona na podstawie normy PN-ISO 9836:1997.
- Przedmiotowa aranżacja jest tylko aranżacją przykładową, możliwą do zmiany.

