

UL. LEGIONÓW 25a TOMASZÓW MAZOWIECKI



BUDYNEK

KONDYGNACJA

A

+2

POWIERZCHNIE KOMÓREK LOKATORSKICH


nr.A18:	1,59 m ²
nr.A19:	1,59 m ²
nr.A20:	1,59 m ²
nr.A21:	1,59 m ²
nr.A22:	1,59 m ²
nr.A23:	1,59 m ²
nr.A24:	1,59 m ²
nr.A25:	1,59 m ²
nr.A26:	1,59 m ²

BIURO SPRZEDAŻY MIESZKAŃ:

Tradero Nieruchomości
 (+48) 504 943 858
 (+48) 604 950 500
 biuro@tradero-nieruchomosci.pl
 ul. Św. Antoniego 19,
 97-200 Tomaszów Mazowiecki
 www.tompol.com.pl

SIEDZIBA FIRMY:

TOMPOL CAPITAL Sp. z o.o.
 ul. Narwik 17/38
 01-471 Warszawa

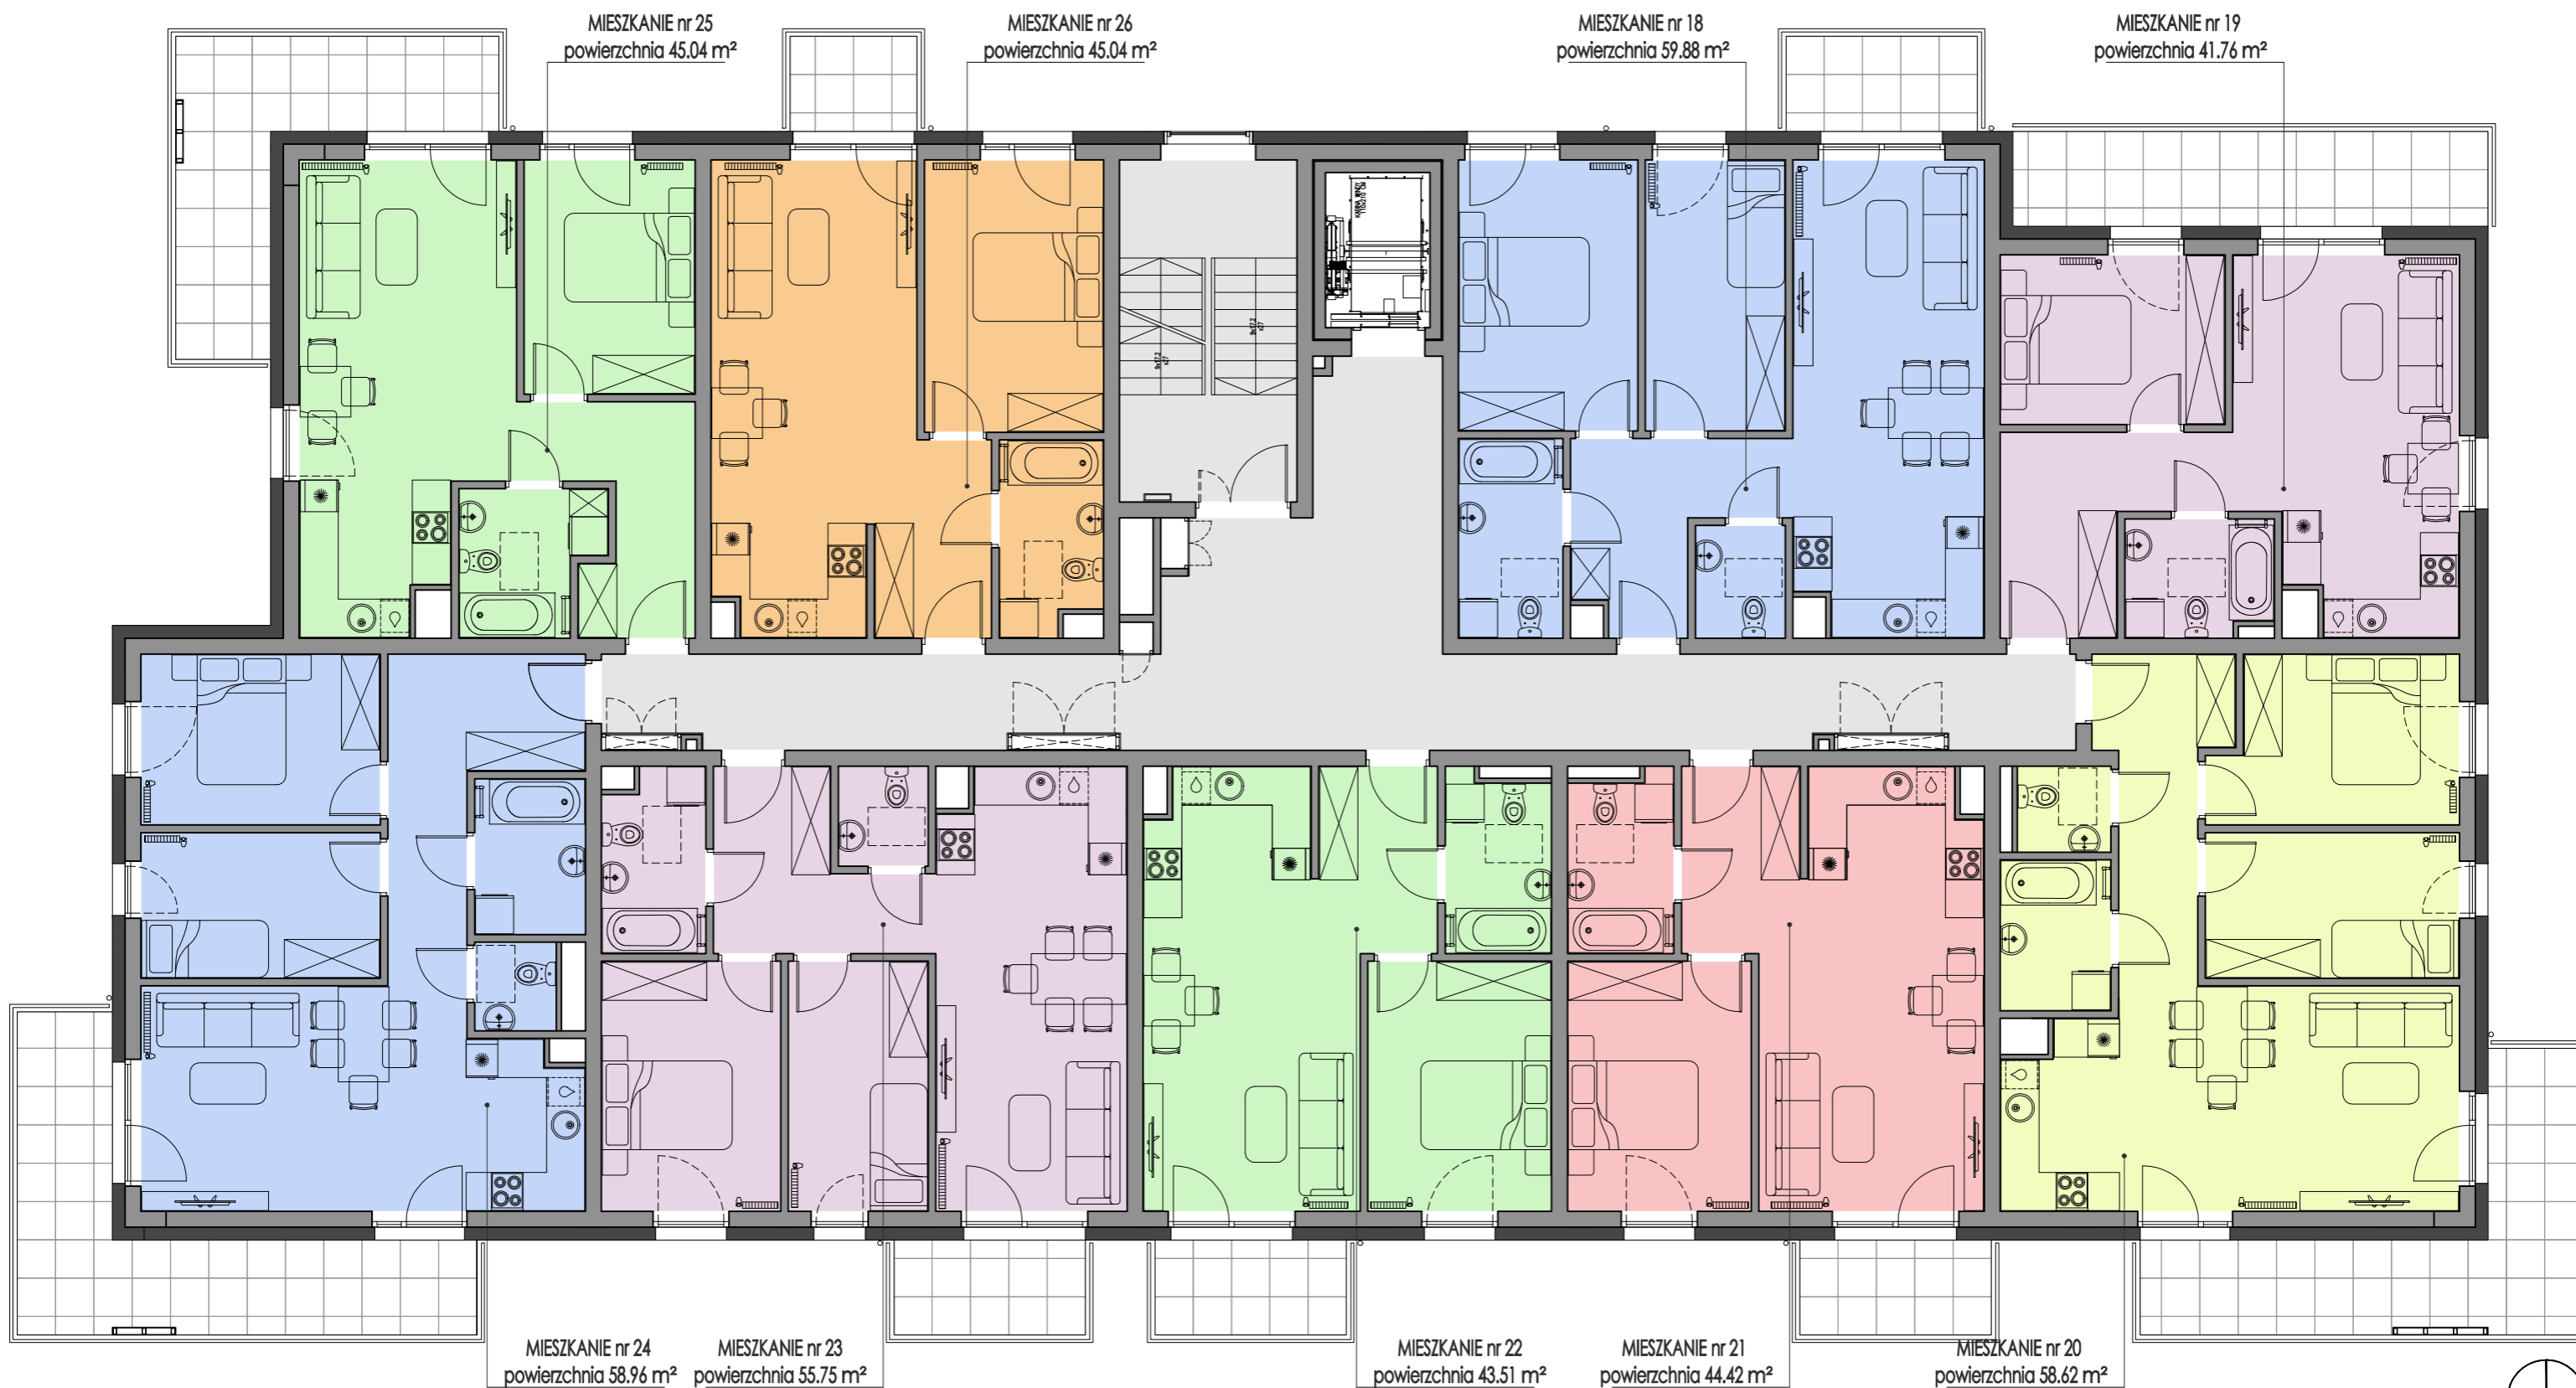

Przedstawione wizualizacje, animacje oraz modele budynków mają charakter poglądowy. Wygląd budynku oraz zagospodarowanie terenu mogą nieznacznie ulec zmianie na etapie realizacji. Zmianie nie ulegną istotne cechy świadczące o funkcjonalności budynków. Wszelkie prawa zastrzeżone. Prawa do użytkownika, kopiowania i rozpowszechniania wszelkich danych i materiałów dostępnych na naszej stronie internetowej podlegają w szczególności przepisom z dnia 4 lutego 1994 r. o Prawie autorskim i prawach pokrewnych (Dz. U. 2008 Nr 90 poz. 631 z późn. zm.). Wykorzystywanie danych lub materiałów z naszej strony w jakikolwiek celach wymaga każdorazowo pisemnej zgody TOMPOL CAPITAL Sp. z o.o. w przypadku zapotrzebowania na w/w materiały, prosimy o kontakt na adres: biuro@tradero-nieruchomosci.pl