


RZUT MIESZKANIA

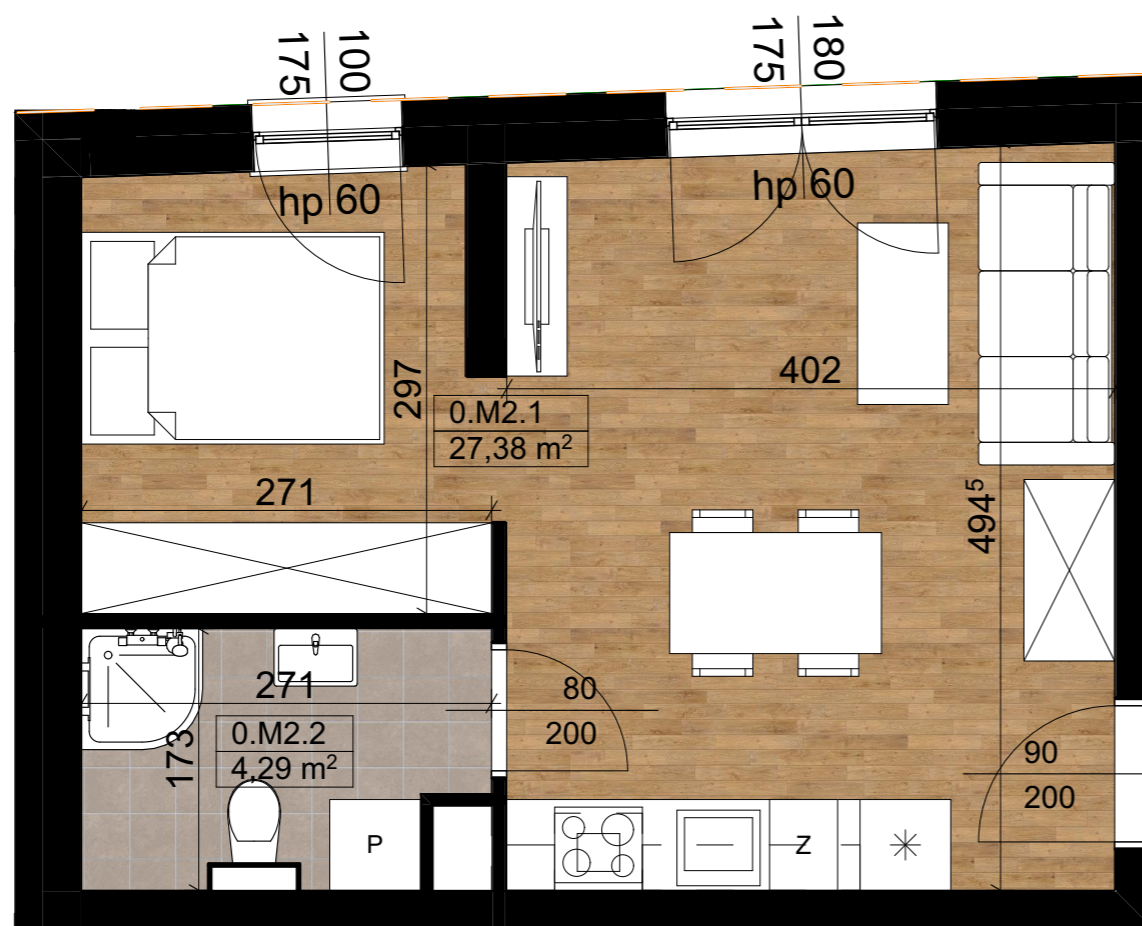

SKALA 1:50




1. Wymiary pomieszczeń, lokalizacje przyborów sanitarnych itp. podano zgodnie z projektem budowlanym. Mogą wystąpić niewielkie różnice wymiarów i usytuowania elementów powstałe w trakcie realizacji prac budowlanych.
2. Powierzchnia użytkowa lokalu jest określona na podstawie normy PN-ISO 9836:2015.
3. Przedmiotowa aranżacja jest tylko aranżacją przykładową, możliwą do zmiany.



Tomaszów Maz., ul. Meca 15 MIESZKANIE NR 2



LOKALIZACJA MIESZKANIA W BUDYNKU

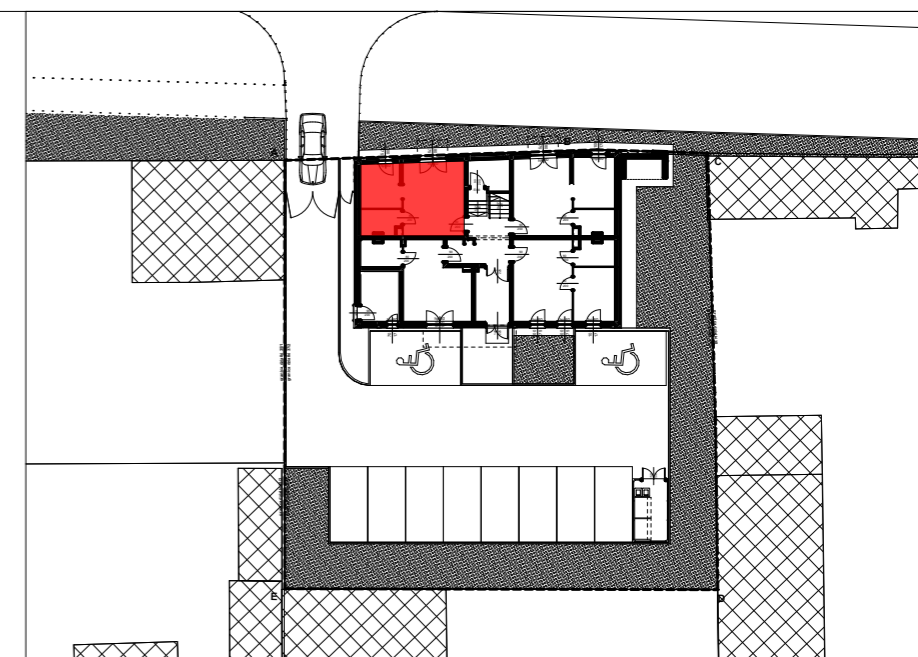

ZESTAWIENIE POWIERZCHNI MIESZKANIA:

0.M2.1	Salon + aneks kuch.	27,38
0.M2.2	Łazienka	4,29
Pow. użytkowa		31,67 m²

