


RZUT MIESZKANIA

Tomaszów Maz., ul. Meca 15 MIESZKANIE NR 6




INWESTPROJEKT P-1

LOKALIZACJA MIESZKANIA W BUDYNKU

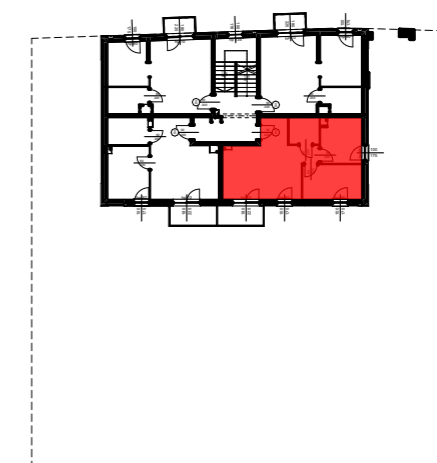

ZESTAWIENIE POWIERZCHNI MIESZKANIA:

1.M6.1	Salon + aneks kuch.	22,87
1.M6.2	Sypialnia	8,87
1.M6.3	Sypialnia	7,83
1.M6.4	Łazienka	3,32
Pow. użytkowa		42,89 m²

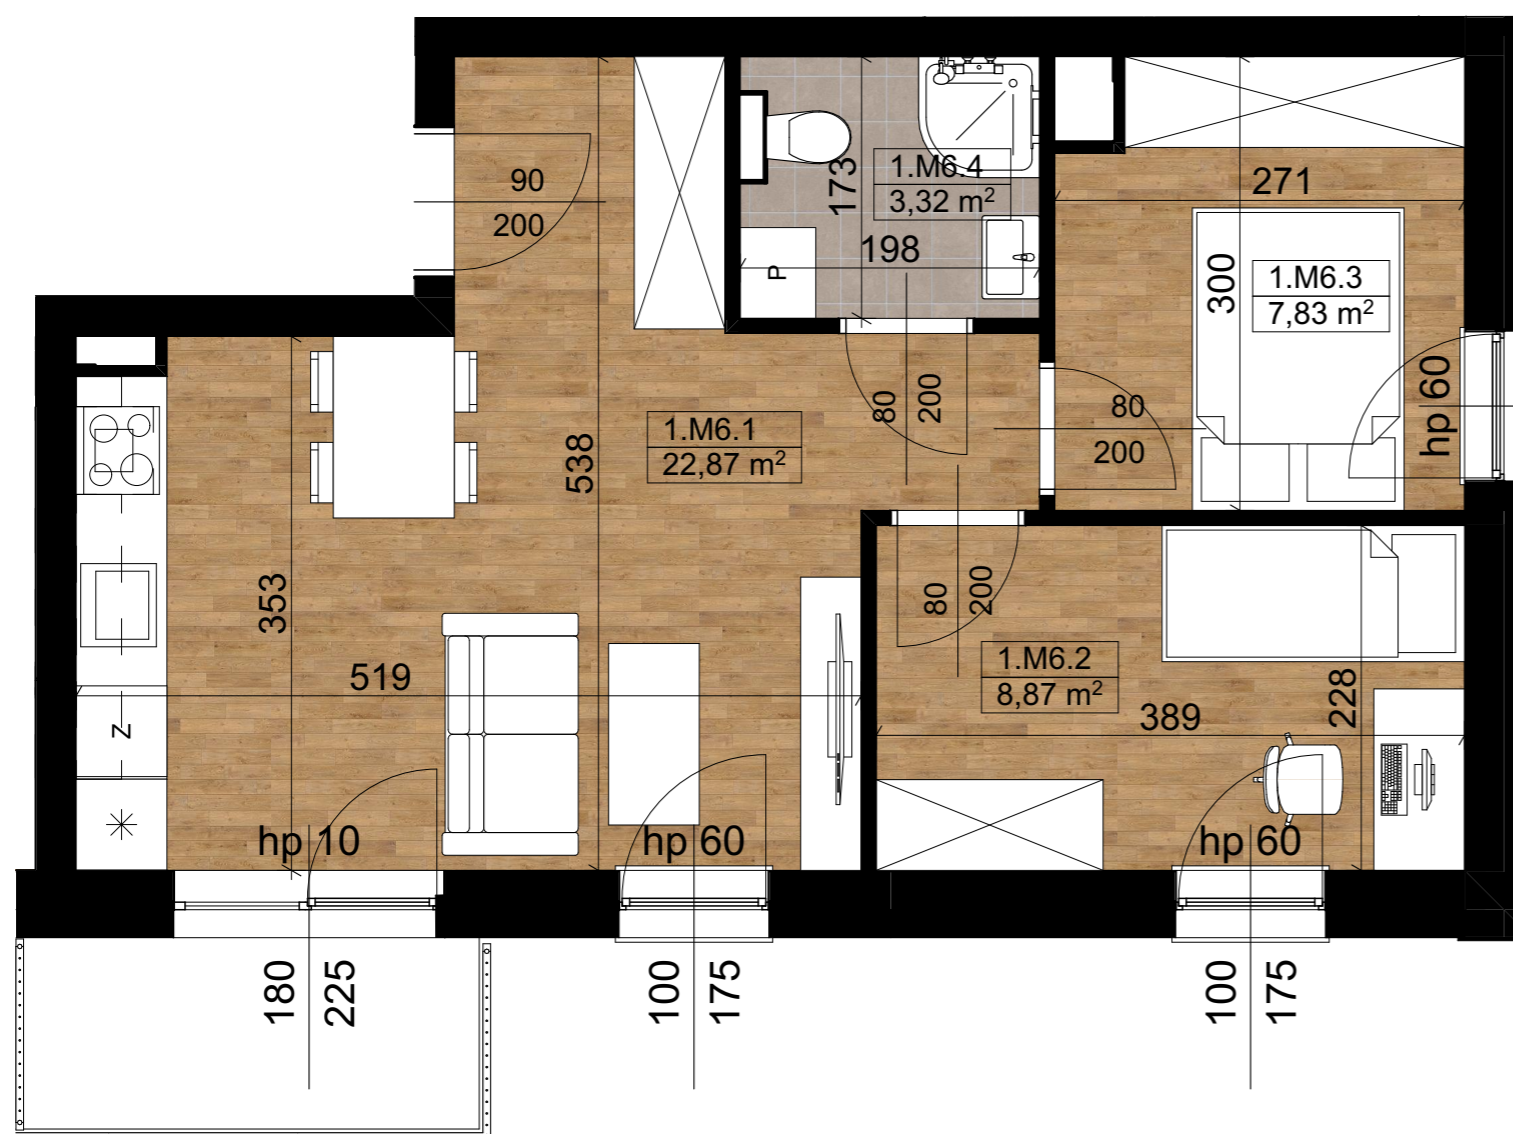

SKALA 1:50



1. Wymiary pomieszczeń, lokalizacje przyborów sanitarnych itp. podano zgodnie z projektem budowlanym. Mogą wystąpić niewielkie różnice wymiarów i usytuowania elementów powstałe w trakcie realizacji prac budowlanych.
2. Powierzchnia użytkowa lokalu jest określona na podstawie normy PN-ISO 9836:2015.
3. Przedmiotowa aranżacja jest tylko aranżacją przykładową, możliwą do zmiany.

