



# TYP B - NR.1

## RZUT PIWNIC

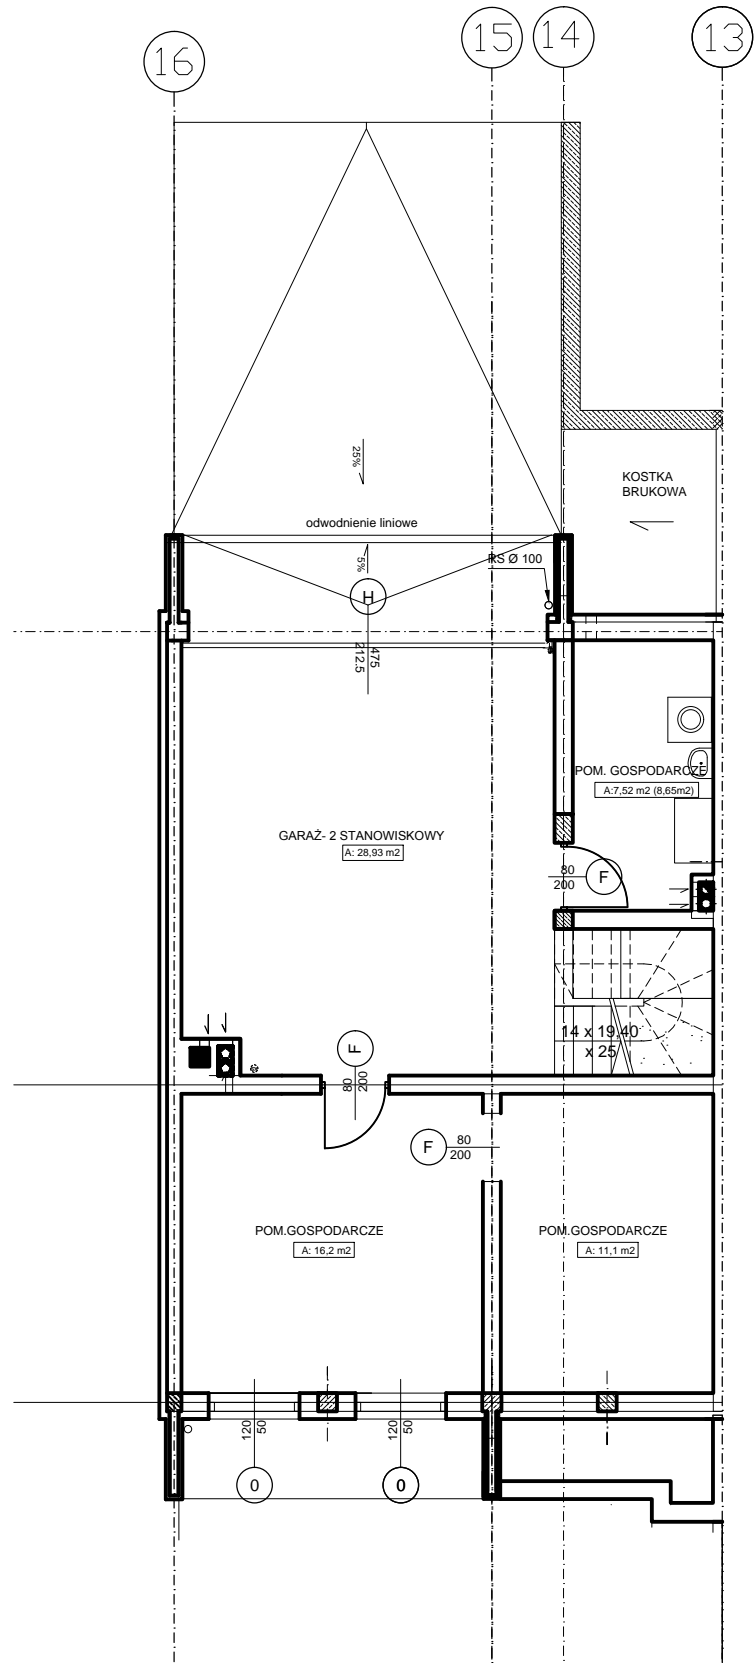

## RZUT PARTERU

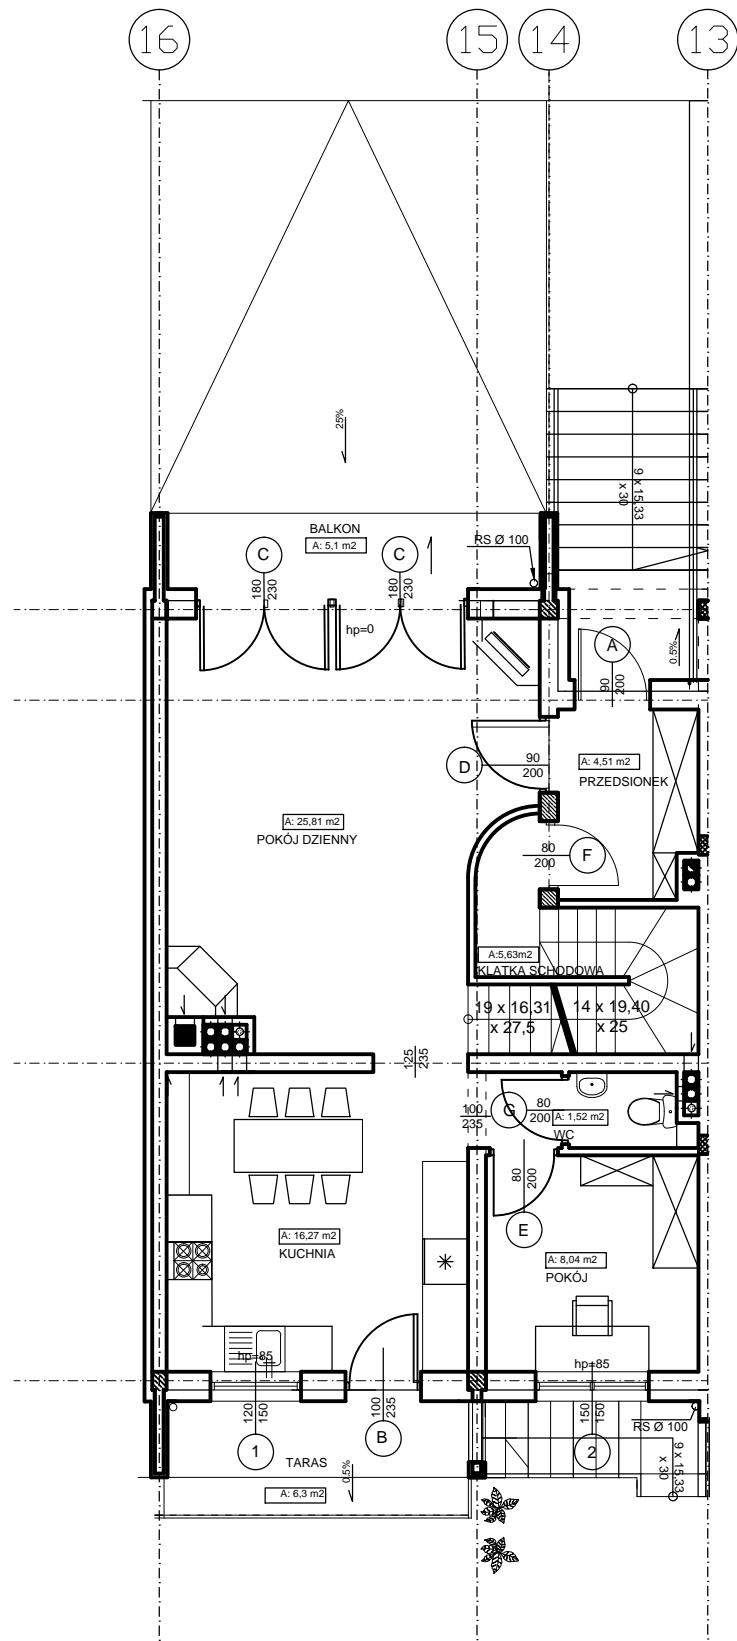

## RZUT PODDASZA

