RZUT STROPU NAD PIĘTREM
SKALA 1:100

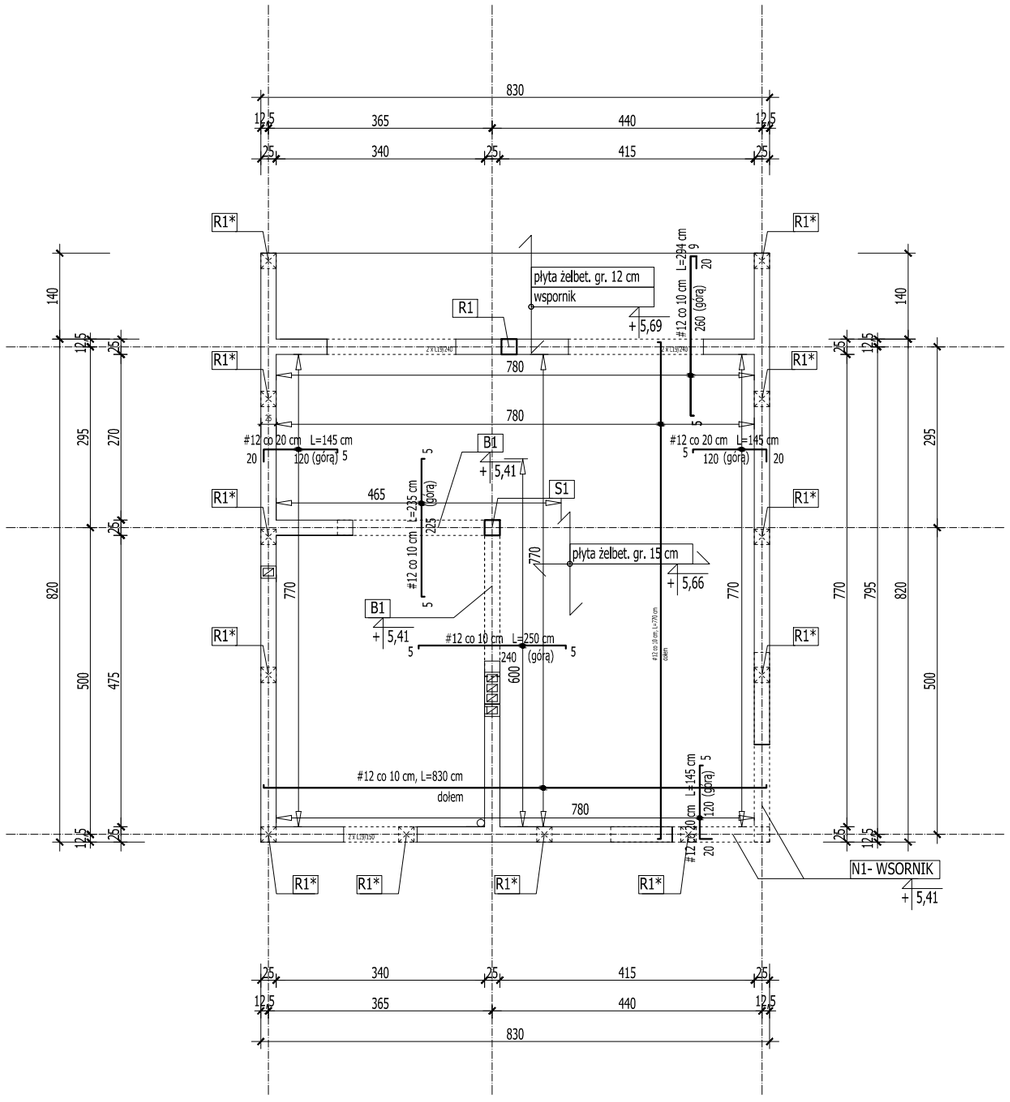

WIENIEC W1- 25 x 25 cm
skala 1:25

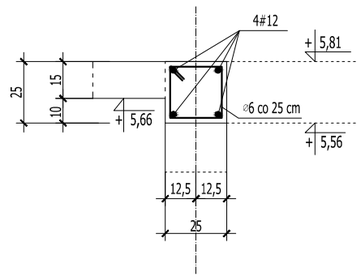

BELKA B1- 25 x 40 cm
skala 1:25

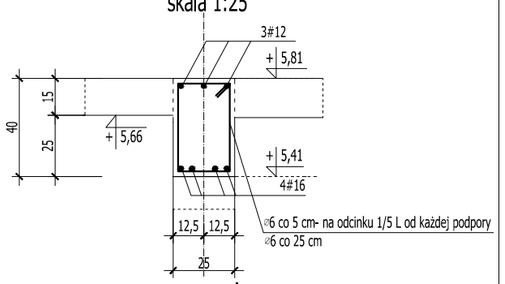

SŁUP S1- 25 x 25 cm
skala 1:25

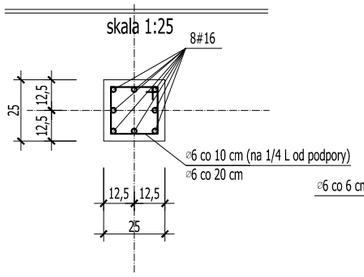

NADPROŻE N1- 25 x 86 cm
skala 1:25

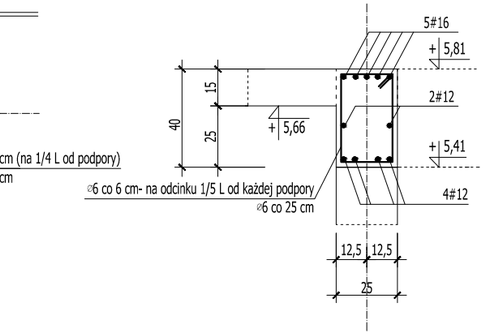

RDZEŃ R1- 25 x 25 cm
skala 1:25

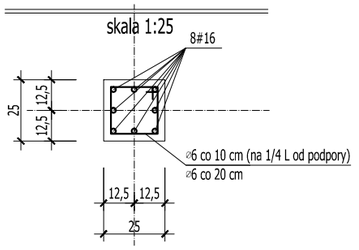

RDZEŃ R1*- 25 x 25 cm
(wykonać w ściance attykowej)
skala 1:25

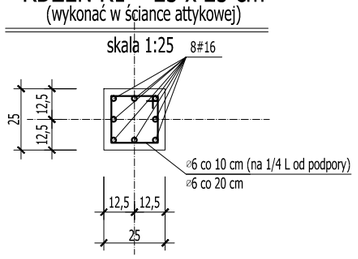

ROZPATRYWAĆ Z POZOSTAŁYMI RYS., OPISEM TECHNICZNYM I PROJEKTAMI BRANŻOWYMI !

BETON C16/20	
STAL	
zbrojenie główne	AIIIN [#]
strzemiona, rozdzielcze	A0 [⌀]

PRĘTY ROZDZIELCZE - ⌀ 6 co 20 cm

PRĘTY ZBROJENIOWE WYPADAJĄCE W OTWORACH ODGIĄĆ DO PRZECIWNEJ STREFY PRZEKROJU, OBRZEŻA OTWORÓW DOZBROIĆ, ZACHOWUJĄC PROJEKTOWANĄ ILOŚĆ PRĘTÓW GŁÓWNYCH NA mb PŁYTY

KUBI

Firma KUBI mgr inż. Krzysztof Bąbol
97-200 Tomaszów Maz. ul. Ks. Popiełuszki 65

BRANŻA: ARCHITEKTURA/KONSTRUKCJE	PROJEKT BUDOWLANY
NAZWA INWESTYCJI	BUDYNEK MIESZKALNY JEDNORODZINNY- B3
ADRES INWESTYCJI	dz. nr ewid. 214- ob. 8, Kolonia Zawada- Dąbrowa
INWESTOR	TOMPOL CAPITAL Sp. z o.o. ul. Narwik 17 lok. 38, 01-471 Warszawa
projektant: konstrukcje	projektant: architektura
TEMAT: RZUT STROPU NAD PIĘTREM	NR. RYS. 3.7.
DATA: sierpień 2020r.	SKALA: 1:100